

De Keizer; de grootste full service NVM makelaar in de regio met vestigingen in Nieuwegein, Houten, Vleuten, Utrecht, Maarssen en Vianen.



Vraagprijs € 475.000 k.k.

Aanvaarding In overleg

Energie label A

Schermerhornpark 5 Nieuwegein



Goed resultaat begint met een persoonlijk plan

— De Keizer —



Wij weten als geen ander hoe belangrijk het is dat een woning als thuis voelt. Waar jij je prettig en op je gemak voelt. Een (t)huis waar je vrienden en familie uitnodigt of even ontspannen terug kan trekken met een kopje thee en een goed boek op de bank.

Jij bent op dit moment op zoek naar dat perfecte plekje. Wij zijn blij dat wij jou hiermee kunnen helpen. Een nieuwe woning kopen is namelijk een intensieve spannende periode. Een periode van verandering en wellicht onzekerheid wat veel vragen met zich mee kan brengen.

De woning waarvan jij nu de brochure in handen hebt, is een woning die wij goed kennen. Wij kennen de huidige eigenaar(s), de woning, de buurt, de omgeving en de gemeente. Kortom, de vragen die jij hebt daar hebben wij antwoord op.

Ook kunnen wij jou helpen bij het verstandig financieren van je woning, je verzekeringen en nog veel meer. Onze erkende financiële adviseurs van GeldXpert helpen je aan een hypotheek die bij je past én die je begrijpt. Wonen zonder zorgen!





KENMERKEN

Bouwjaar	1996
Woonoppervlakte	94 m ²
Inhoud	313 m ³
Aantal kamers	3
Aantal slaapkamers	2
Energie label	A



OMSCHRIJVING

Woning



Licht en ruim hoekappartement met uitzicht over water en groen, privéparkeerplaats en berging!

Op zoek naar een licht en comfortabel appartement met een prachtig uitzicht? Dit fijne 3-kamer hoekappartement is gelegen op de eerste verdieping van het verzorgde complex Bredero, in de gewilde en groene wijk Galecop. Dankzij de hoekligging, de grote raampartijen geniet de woning van veel daglicht en een weids uitzicht over groen en water.

Het appartement beschikt over een ruime woonkamer met aansluitend de keuken, twee slaapkamers, een badkamer, een separate toiletruimte en een royale loggia van ruim 9 m². De loggia is gelegen op het westen en vormt een heerlijke plek om van het uitzicht te genieten.

Ook de ligging is ideaal. Op loopafstand bevindt zich het winkelcentrum van Galecop, met onder andere een supermarkt, bakker, slager, bloemist en gezondheidscentrum.

Indeling

Via de afgesloten entree van complex Bredero, voorzien van een bellentableau, video-intercom en brievenbussen, komt u in de verzorgde algemene hal. Vanuit hier zijn de lift en de inpandige bergingen bereikbaar.

Op de eerste verdieping bevindt zich de ruime hal, die toegang geeft tot alle vertrekken van het appartement. Aan de rechterzijde bevindt zich de woonkamer met aansluitend de keuken.

De woonkamer is dankzij de hoekligging en de grote ramen aan zowel de voorzijde als de zijkant bijzonder licht en ruimtelijk. De glazen schuifpui biedt toegang tot de royale loggia van ruim 9 m². Vanaf hier kijkt u uit over het groen en het water. Er is voldoende ruimte voor een comfortabele zithoek en een riante eettafel.

De woning beschikt over screens.

Vanuit de hal zijn tevens het separate toilet en de interne bergkast bereikbaar. In deze bergkast bevinden zich de aansluitingen voor de wasmachine en droger.

“

Op loopafstand bevindt zich het winkelcentrum van Galecop



Woning

De volledig betegelde badkamer is uitgerust met een douchehoek, ligbad en wastafel.

De royale hoofdslaapkamer beschikt over grote ramen, waardoor ook hier veel daglicht binnenvalt. De tweede slaapkamer kan naast slaapkamer ook uitstekend worden gebruikt als hobby-, werk- of logeerkamer.

Bijzonderheden:

- 3-kamer hoekappartement gelegen op de eerste verdieping;
- Gelegen in de groene en gewilde wijk Galecop;
- Vrij uitzicht over water en groen;
- Royale loggia/overdekt terras van ruim 9 m², gelegen op het westen;
- Eigen privéparkeerplaats;
- Ruime berging in de onderbouw;
- Screens aanwezig;
- Servicekosten: € 156,62 per maand, inclusief opstal- en glasverzekering;
- Goed functionerende Vereniging van Eigenaars;
- In de koopakte wordt een niet-zelfbewoningsclausule opgenomen. Dit houdt in dat de verkoper de woning niet zelf heeft bewoond en daardoor minder (of geen) kennis heeft van de staat van de woning.

Energie label: A


Oplevering: in overleg.

Interesse in dit huis? Schakel direct jouw eigen NVM-aankoopmakelaar in.

De NVM-aankoopmakelaar komt op voor jouw belang en bespaart tijd, geld en zorgen.

Adressen van collega NVM-aankoopmakelaars in Nieuwegein zijn te vinden op Funda.

Deze brochure is met de nodige zorgvuldigheid samengesteld en uitsluitend informatief van aard. Verkoper en verkopend makelaar aanvaarden geen enkele aansprakelijkheid voor eventuele onjuistheden of onvolledigheden in deze brochure, dan wel de gevolgen daarvan. Alle opgegeven maten en oppervlakten zijn indicatief. Voor de afmetingen en indeling zie de gedetailleerde plattegrond. Verkoper behoudt zich het recht voor om in de koopovereenkomst aanvullende bepalingen op te nemen, waaronder gebruikelijke of object-specifieke clausules, zoals een ouderdomsclausule, asbestclausule, niet-zelfbewoningsclausule en overige relevante bepalingen.

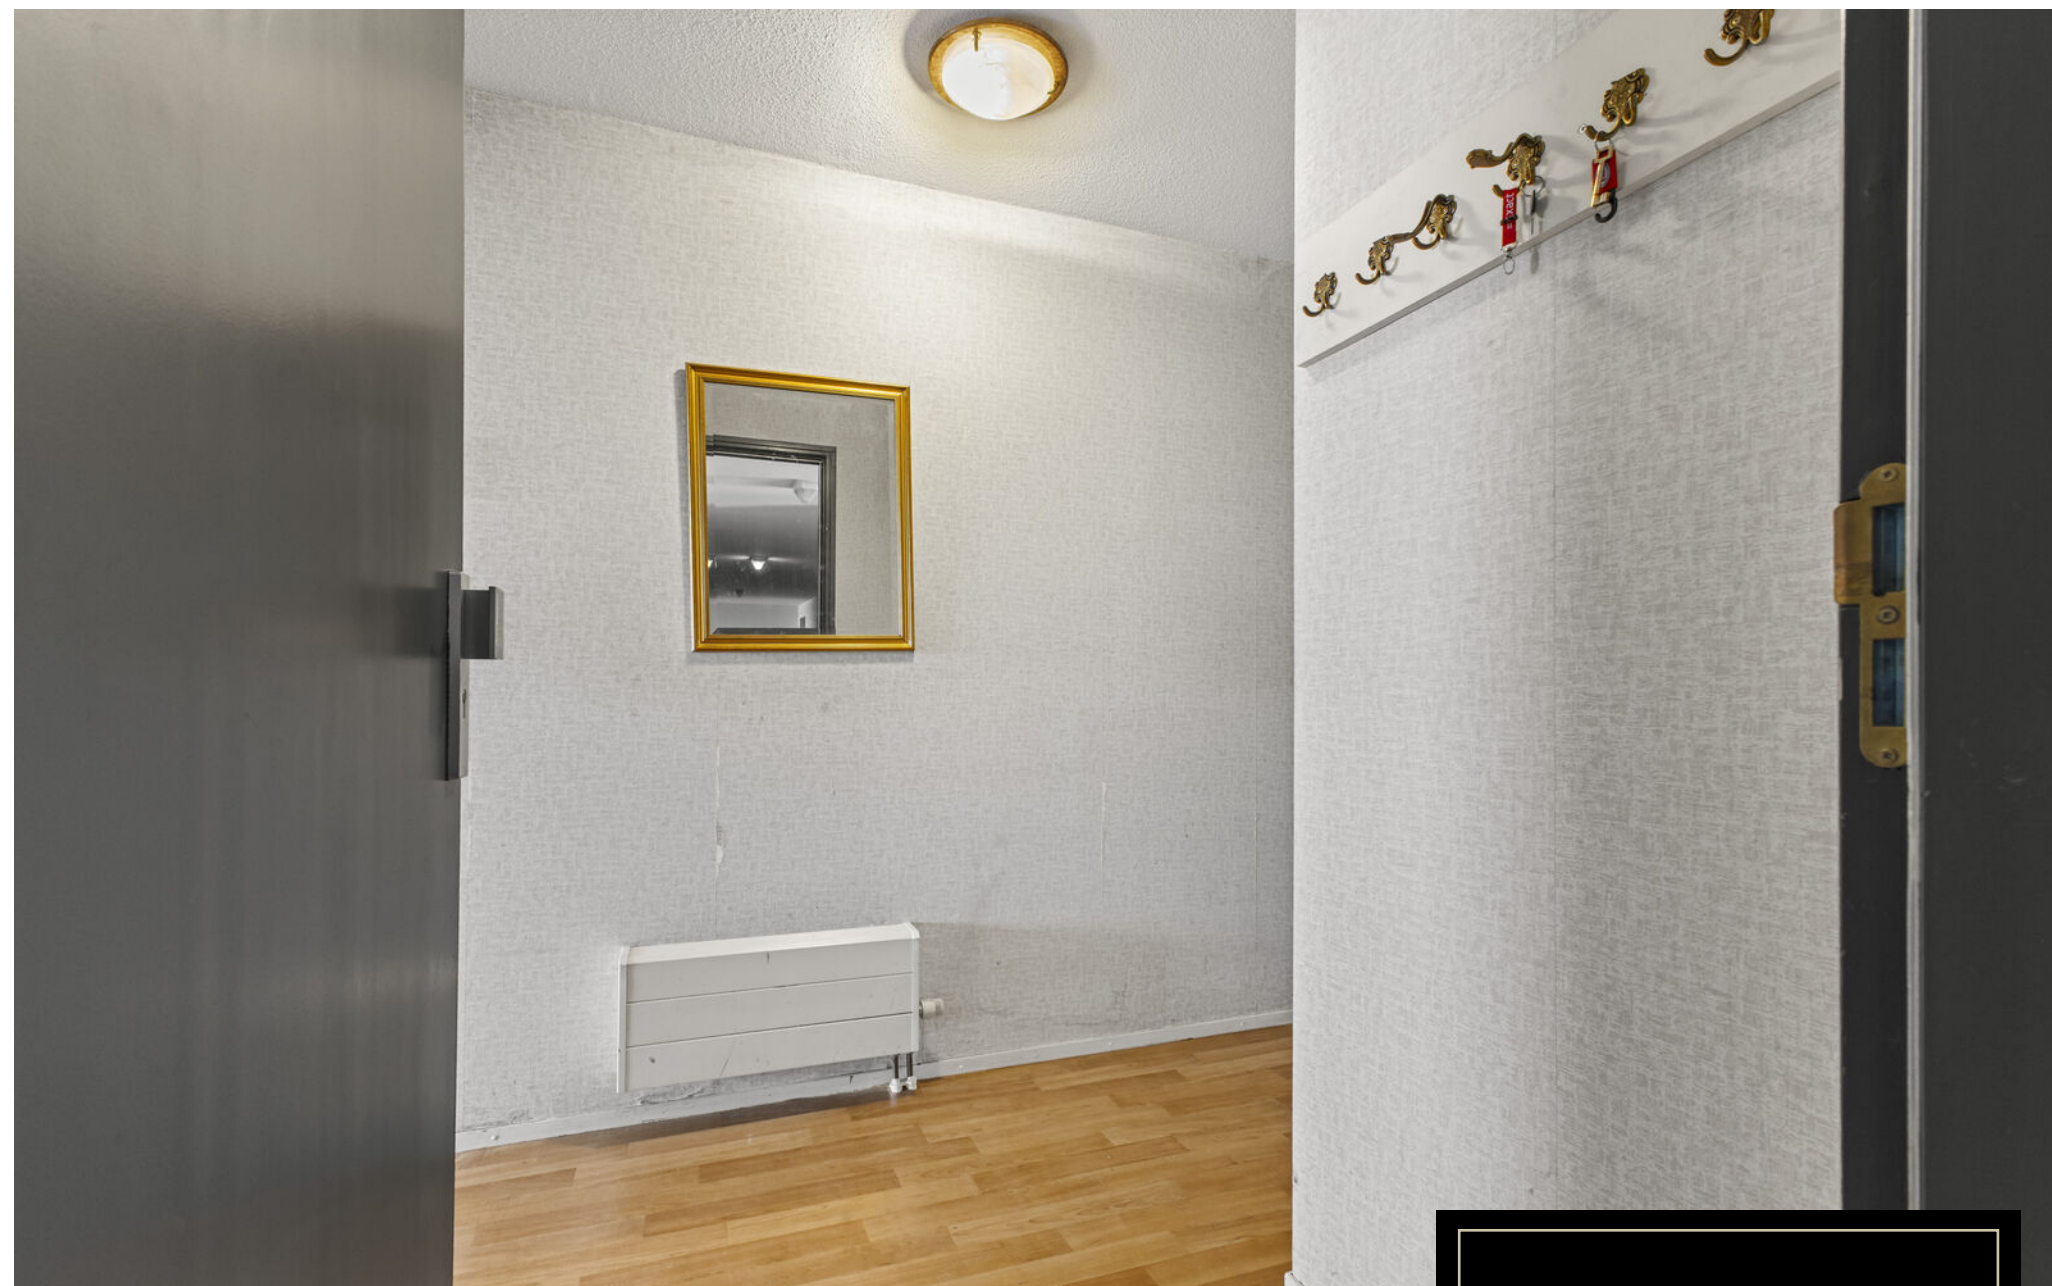

“

Het appartement beschikt over een ruime woonkamer



GELDXPERT

hypotheken | verzekeringen

**Benieuwd naar jouw financiële mogelijkheden of second opinion?
Neem vrijblijvend contact op**

Scan de QR code

*Op het hypotheekadvies van
GeldXpert kun je bouwen*





KENMERKEN

Buitenruimte	10 m ²
Ligging	aan water, aan rustige weg, in woonwijk
Schuur/berging	box
Garage	parkeerplaats
Isolatie	volledig geïsoleerd
Verwarming	stadsverwarming



PLATTEGROND

Woning




De plattegronden zijn geproduceerd voor promotionele doeleinden en ter indicatie.
Aan de plattegronden kunnen geen rechten worden ontleend.
© www.vistaview.nl

PLATTEGROND

Woning

Schermerhornpark 5 - Nieuwegein Berging

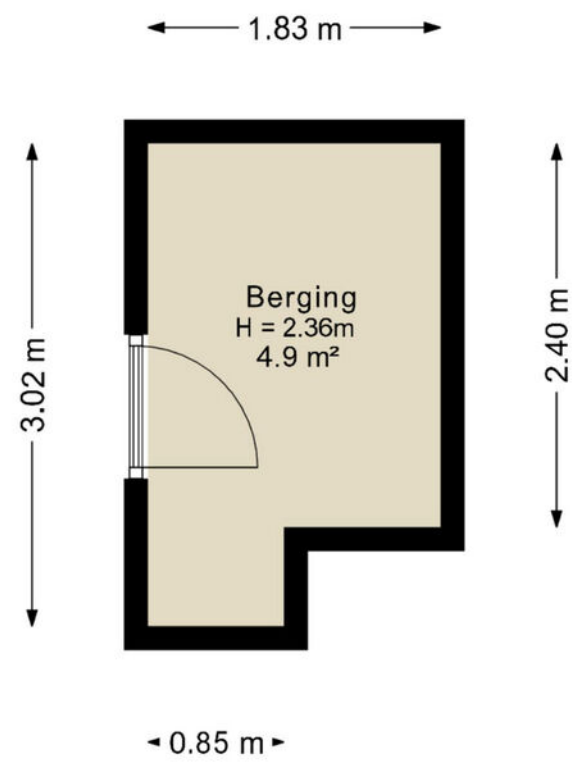

De plattegronden zijn geproduceerd voor promotionele doeleinden en ter indicatie.
Aan de plattegronden kunnen geen rechten worden ontleend.
© www.vistaview.nl

Wining



Uw referentie: 5678

0 5 10 15 20 25m

Deze kaart is noordgericht

12345	Perceelnummer
25	Huisnummer
	Vastgestelde kadastrale grens
	Voorlopige kadastrale grens
	Administratieve kadastrale grens
	Bebouwing

Voor een eensluidend uittreksel, geleverd op 31 juli 2026
De bewaarder van het kadaster en de openbare registers

Schaal 1: 500	
Kadastrale gemeente	Jutphaas
Sectie	G
Perceel	2150

kadaster



Voor een eensluitend uittreksel, geleverd op 31 juli 2026
De bewaarder van het kadaster en de openbare registers

Aan dit uittreksel kunnen geen betrouwbare maten worden ontleend.
De Dienst voor het kadaster en de openbare registers behoudt zich de intellectuele
eigendomsrechten voor, waaronder het auteursrecht en het databankenrecht.

Vollent Informatie

Onderzoeksplicht koper

De informatie die is vermeld in deze brochure is verkregen van de eigenaar/verkoper en uit eigen waarnemingen ter plaatse en heeft de bedoeling om jou als (mogelijke) koper zo goed mogelijk te informeren en tegelijk te voldoen aan de op de verkoper rustende mededelingsplicht. Op grond van het Burgerlijk Wetboek rust op de koper van de woning een onderzoeksplicht. Dit houdt in dat de koper zelf verantwoordelijk is voor de beoordeling of de woning de eigenschappen bezit die voldoen aan de bestemming die de koper ervoor heeft. Het verdient dan ook aanbeveling om een ter zake deskundige in te schakelen zoals een aankopend makelaar.

Erfdienstbaarheden en bijzondere bepalingen

Aan elke onroerende zaak kunnen bijzondere bepalingen zijn verbonden. Deze worden aan elk opvolgende eigenaar opgelegd. Ze staan gewoonlijk in het eigendomsbewijs.

Procedure bij biedingen

Heb je interesse in de woning dan kan je een bod uitbrengen via [move.nl](https://www.move.nl) op de pagina van de desbetreffende woning. Een bod bestaat uit een prijs in euro's, een gewenste opleverdatum en eventuele voorwaarden zoals een voorbehoud van financiering en/of bouwkundige keuring.

Rechtsgeldige koopovereenkomst

Een mondelinge overeenstemming tussen de particuliere verkoper en de particuliere koper is niet rechtsgeldig. Met andere woorden: er is geen koop. De koop kan nog ontbonden worden door zowel de verkopende als kopende partij. Er is pas sprake van een rechtsgeldige koop als de particuliere verkoper en de particuliere koper de koopovereenkomst hebben ondertekend. Dit vloeit voort uit artikel 7:2 Burgerlijk Wetboek. Een bevestiging van de mondelinge overeenstemming per email of een toegestuurd concept van de koopovereenkomst wordt overigens niet gezien als een 'ondertekende koopovereenkomst'.

Bedenktijd

De 3 dagen bedenktijd gaat in zodra een kopie van de getekende koopovereenkomst aan de koper is overgedragen. Dit betekent dat op dat moment de koopovereenkomst dus door zowel koper als verkoper is ondertekend. Na deze 3 dagen is de koop definitief, tenzij er ontbindende voorwaarden van toepassing zijn. Maak je als koper dus geen gebruik van de wettelijke bedenktijd of ben je te laat met het inroepen van de bedenktijd, dan ben je verplicht om de woning te kopen en ben je de verkoper de aankoopprijs verschuldigd. Behalve als je een beroep kan doen op één van de ontbindende voorwaarden, mits deze zijn afgesproken in de koopovereenkomst.

Voorbehoud financiering

Door een voorbehoud op je financiering op te nemen geef je aan dat je de woning koopt mits je een financiering bij een hypotheekverstrekkende instelling kunt verkrijgen. In de koopovereenkomst wordt hier vaak een periode van 5 weken voor opgenomen na overeenstemming. Indien je kan aantonen dat je geen passende financiering kan krijgen, heb je de mogelijkheid om binnen de vastgestelde periode de koop te ontbinden.

Voorbehoud Bouwkundige keuring

Neem je dit voorbehoud op dan geef je aan dat je de woning wil laten keuren door een professionele partij. Deze keuring zal binnen een bepaalde termijn moeten plaatsvinden. Deze datum wordt in de koopovereenkomst opgenomen. Daarnaast kan je ook een maximaal bedrag opnemen voor directe herstelkosten (zoals lekkages, rotte kozijnen etc.). Mocht blijken dat de herstelkosten hoger uitvallen dan kan je binnen de afgesproken tijd afzien van de koop. Mocht je de woning wel bouwkundig willen keuren maar neem je dit niet op als voorbehoud dan mag de keuring na de drie dagen bedenktijd worden uitgevoerd.

Waarborgsom | Bankgarantie

Tot zekerheid voor de nakoming van de verplichtingen van kopende partij wordt door kopende partij binnen 6 weken na overeenstemming, een waarborgsom groot 10% van de koopsom geldig tot een maand na de overeengekomen transportdatum in handen van de notaris gestort dan wel gesteld. In plaats van een waarborgsom kan kopende partij ook een schriftelijke bankgarantie stellen mits deze bankgarantie onvoorwaardelijk is en is afgegeven door een in Nederland gevestigde bankinstelling. Het bedrag wordt door de notaris bij de overdracht van de woning verrekend op de nota van afrekening.


Gemeente
Sectie | Perceel
Eigendom

Jutphaas
G | 2185
Volle eigendom




Nog vragen?

Scan de QR code voor onze FAQ

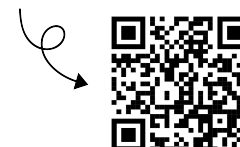

LOCATIE

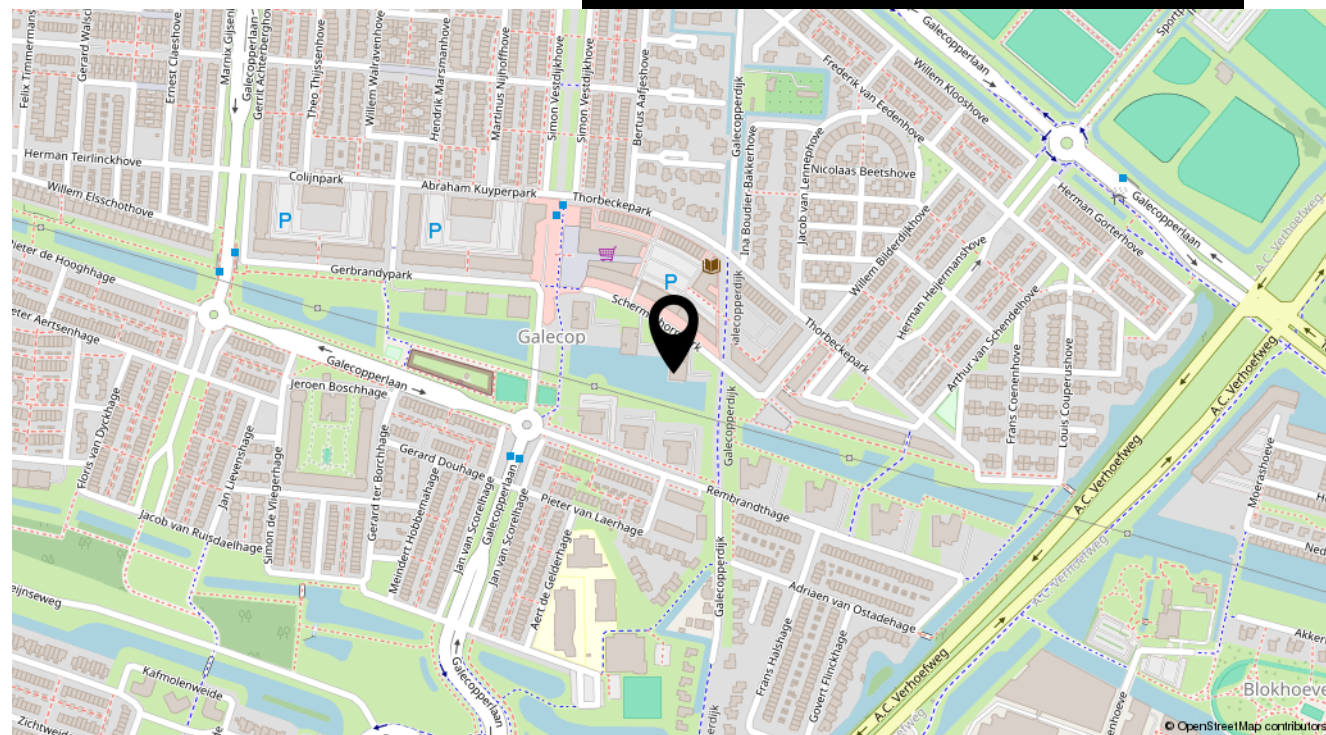

Over de buurt!

Galecop is vernoemd naar de Galecopperdijk, een dijk die loopt langs het Amsterdam-Rijnkanaal en de wijk scheidt van het buitengebied. Een relatief jonge wijk, gebouwd in de jaren '80 en '90 van de vorige eeuw. Het is een ruim opgezette wijk met veel groen en water. Er zijn diverse parken en waterpartijen te vinden, waaronder het Galecopperpark en het Galecoppermeer. In de wijk zijn verschillende voorzieningen te vinden. Zo is er een winkelcentrum en horecagelegenheden. Daarnaast zijn er diverse scholen en sportverenigingen gevestigd in de wijk. Galecop is goed bereikbaar met de auto, het openbaar vervoer en de fiets. De wijk ligt vlakbij de A2 en de A12, waardoor steden als Utrecht en Amsterdam goed te bereiken zijn. Ook zijn er diverse buslijnen en is er een tramverbinding richting Utrecht en IJsselstein.

LEER DE KEIZER KENNEN

Alles onder een dak

De Keizer makelaarsgroep heeft 7 vestigingen in de regio Utrecht. Je kunt ons vinden in Nieuwegein, Houten, Vleuten-De Meern, Utrecht, Maarssen en op twee locaties in Vianen. Vanuit deze kantoren bedienen we de lokale markt. Het goed bereikbare kantoor in Nieuwegein is al ruim 50 jaar ons hoofdkantoor.

De regio Utrecht is een van de meest dynamische plekken om als makelaar te werken. Sinds 1973 hebben wij onze professionele roots in dit gebied. Voor ons hebben de plaatsen daaromheen geen geheimen. We kennen de gehele markt en hebben een prachtig netwerk opgebouwd met vastgoedexperts, particuliere klanten en zakelijke partners.

*De Keizer is groots
door lokaal klein te blijven*

De Keizer makelaarsgroep heeft een vast professioneel en gecertificeerd team. Onze makelaars, marketingspecialisten en backofficemedewerkers werken vaak al jaren bij ons. En nog belangrijker, ze kennen de regio Utrecht op hun duimpje en die kennis zetten ze graag voor je in.

Door ons complete pakket aan diensten kunnen we je van A tot Z helpen. Van een gratis waardebepaling tot een taxatie en van de aankoop van een droomhuis tot de verkoop van je oude thuis. Ook voor een gedegen financieel advies en hypotheekaanvraag bij onze erkende adviseurs van GeldXpert kun je bij ons kantoor terecht.

**Gratis waardebepaling?
Neem vrijblijvend contact op**

Scan de QR code





WIJ | DE KEIZER

In 10 stappen naar je droomhuis



Leuk!

Je overweegt een bestaand huis te kopen. Dat betekent dat je een bijzondere tijd tegemoet gaat waarin je huizen bekijkt, onderzoek doet, keuzes maakt, een financiering regelt en ga zo maar door.

Wij zijn ervaren in het kopen van huizen. Laat ons je begeleiden met tips en informatie. Maak het jezelf makkelijk en vertrouw op onze expertise.

Samen!

Heb je al een koopwoning? Laat dan bepalen wat je bestaande huis waard is. Dat kan eventueel met een gratis en geheel vrijblijvende waardebepaling door ons kantoor. Vervolgens kun je met een financieel adviseur in gesprek om te achterhalen hoeveel hypotheek je kunt krijgen.

Met deze informatie start je heel gericht je zoektocht. Plaats een gratis zoekopdracht voor het vinden van je droomhuis bij ons of laat een aankoopmakelaar je begeleiden naar jouw ideale huis.

Handig!

Onze erkende adviseurs van GeldXpert zorgen voor een zorgeloze woonsituatie. Nemen de tijd voor een hypotheek die bij je past en die je begrijpt.

Ook je verzekeringen worden besproken zodat je zeker weet dat alles goed geregeld is en jou de ruimte geeft om je te focussen op het aankopen van je droomwoning.

030 600 82 33 | klanten@geldxpert.nl

Interesse?
Neem vrijblijvend contact op
Scan de QR code



Hartelijk dank voor de getoonde interesse in deze woning! Heb je na het bekijken van de woningpresentatie of bezichtiging nog vragen? Bel ons gerust, ons team staat graag voor je klaar

Groet,

Brenda de Kruij



De Keizer; altijd een
vestiging bij jou in de buurt

De Keizer; marktleider én
de meeste volgers op social
media regio Utrecht

De Keizer; al ruim 50 jaar
een begrip in de regio
Utrecht



Richterslaan 66, 3431AK Nieuwegein
nieuwegin@dekeizer.nl | 030 603 13 00 | dekeizer.nl

Volg jij ons al?



Maak kennis met ons team

Scan de QR code



aankoop | verkoop | taxaties | nieuwbouw | transformaties | hypotheek | verhuur