


De Keizer; de grootste full service NVM
makelaar in de regio met vestigingen in
Nieuwegein, Houten, Vleuten, Utrecht,
Maarssen en Vianen.

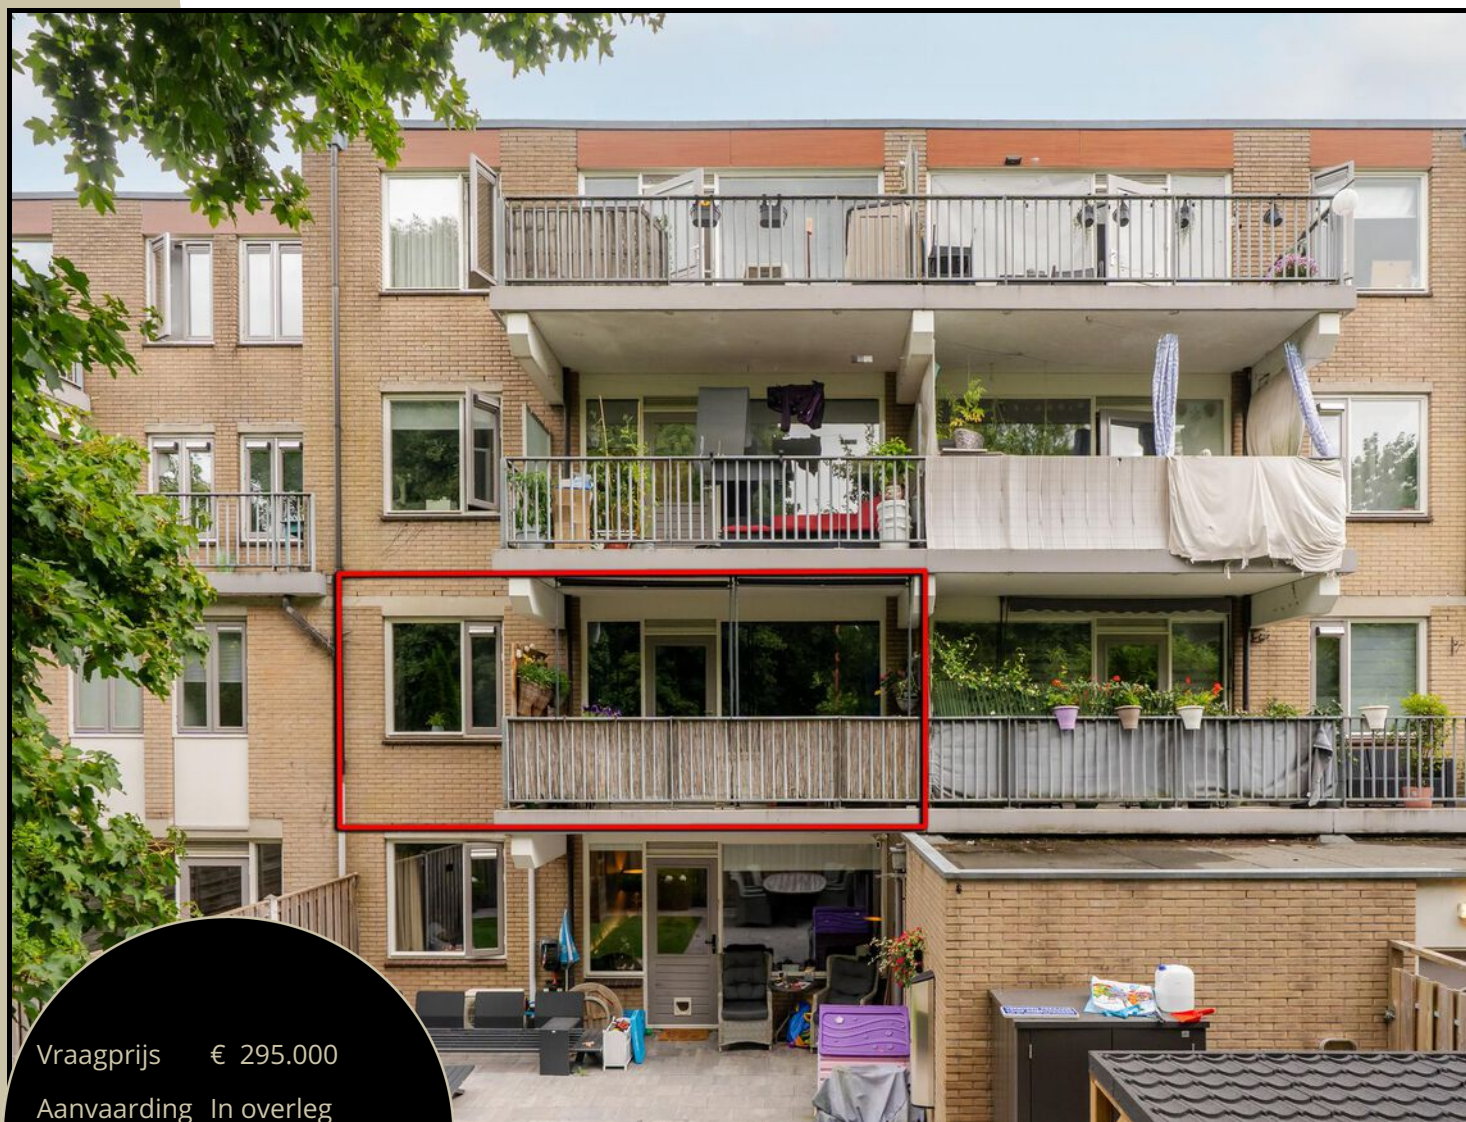

Vraagprijs € 295.000

Aanvaarding In overleg

Energie label G

Zwolseveste 71
Nieuwegein



Goed resultaat begint met een persoonlijk plan

— De Keizer —




Wij weten als geen ander hoe belangrijk het is dat een woning als thuis voelt. Waar jij je prettig en op je gemak voelt. Een (t)huis waar je vrienden en familie uitnodigt of even ontspannen terug kan trekken met een kopje thee en een goed boek op de bank.

Jij bent op dit moment op zoek naar dat perfecte plekje. Wij zijn blij dat wij jou hiermee kunnen helpen. Een nieuwe woning kopen is namelijk een intensieve spannende periode. Een periode van verandering en wellicht onzekerheid wat veel vragen met zich mee kan brengen.

De woning waarvan jij nu de brochure in handen hebt, is een woning die wij goed kennen. Wij kennen de huidige eigenaar(s), de woning, de buurt, de omgeving en de gemeente. Kortom, de vragen die jij hebt daar hebben wij antwoord op.

Ook kunnen wij jou helpen bij het verstandig financieren van je woning, je verzekeringen en nog veel meer. Onze erkende financiële adviseurs van GeldXpert helpen je aan een hypotheek die bij je past én die je begrijpt. Wonen zonder zorgen!



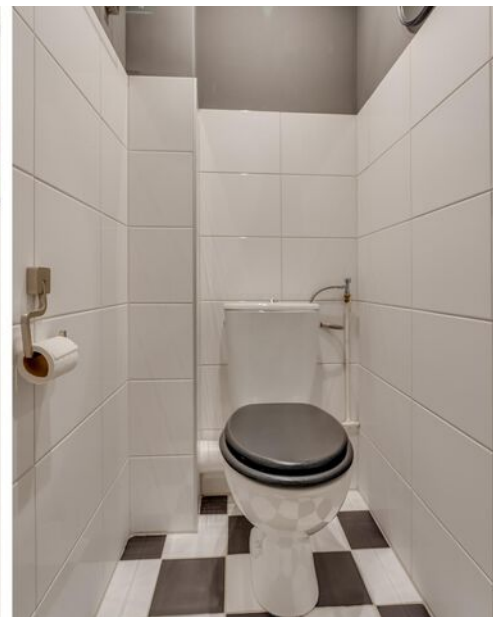

KENMERKEN

Bouwjaar	1979
Woonoppervlakte	68 m ²
Inhoud	217 m ³
Aantal kamers	3
Aantal slaapkamers	2
Energie label	G



OMSCHRIJVING

3-kamer appartement met balkon en berging –
Zwolseveste 71

Ben je op zoek naar een licht en praktisch ingedeeld appartement met twee ruime slaapkamers, een balkon én een eigen berging? Dan is dit appartement aan de Zwolseveste 71 precies wat je zoekt! Met een woonoppervlakte van circa 68 m² is dit een ideale woning voor starters, stellen of kleine gezinnen.

Locatie

De woning is gelegen in een rustige en groene woonwijk met diverse voorzieningen op loopafstand. In de directe omgeving vind je winkels, scholen, openbaar vervoer en uitvalswegen. Het centrum van de stad is eenvoudig bereikbaar en ook recreatiegebieden bevinden zich op korte afstand. Een fijne, centrale locatie met alles binnen handbereik.

Indeling

Begane grond:

Afgesloten centrale entree met bellentableau, brievenbussen, trapopgang. Ook is hier toegang tot de bergingen.

Appartement

Via de entree kom je in de hal die toegang biedt tot alle vertrekken.

De lichte woonkamer van circa 20 m² heeft voldoende ruimte voor een gezellige zithoek en eettafel. De open keuken is praktisch ingedeeld en biedt alles wat je nodig hebt.

Het appartement beschikt over twee ruime slaapkamers van circa 13,7 m² en 11,9 m² – perfect als hoofdslaapkamer en extra kamer voor bijvoorbeeld een kind, logés of als werkkamer.

De badkamer is voorzien van een douche, wastafel en een aansluiting voor een wasmachine. Daarnaast is er een separaat toilet, wat zorgt voor extra comfort.

Vanuit de woonkamer heb je toegang tot het balkon van ca. 8 m², waar je heerlijk buiten kunt zitten.



//

Lichte woonkamer van ca.
20 m² met zit- en eethoek.

BIJZONDERHEDEN

- Woonoppervlakte: ca. 68 m²
- Ruime woonkamer van ca. 20 m²
- 2 slaapkamers (13,7 m² en 11,9 m²)
- Badkamer met douche, wastafel en wasmachineaansluiting
- Separaat toilet
- Balkon van ca. 8 m²
- Eigen berging op de begane grond
- Centrale ligging met goede bereikbaarheid

Benieuwd naar de mogelijkheden? Neem contact op voor een bezichtiging van Zwolseveste 71 – jouw nieuwe thuis!



Hoewel er gestreefd is naar een zo zorgvuldig mogelijke weergave van de beschikbare gegevens kunnen er aan de verstrekte informatie/brochure geen rechten worden ontleend. Wij aanvaarden echter geen enkele aansprakelijkheid voor enige onvolledigheid, onjuistheid of anderszins, dan wel de gevolgen daarvan. Alle opgegeven maten en oppervlakten zijn indicatief. Voor de afmetingen en indeling zie onze gedetailleerde plattegrond.



“

De open keuken is
praktisch ingedeeld en
biedt alles wat je nodig
hebt.



GELDXPERT

hypotheken | verzekeringen

**Benieuwd naar jouw financiële mogelijkheden of second opinion?
Neem vrijblijvend contact op**

Scan de QR code

*Op het hypotheekadvies van
GeldXpert kun je bouwen*






KENMERKEN


Buitenruimte	8 m²
Ligging	aan rustige weg, in woonwijk
Schuur/berging	box
Garage	geen garage
Verwarming	stadsverwarming



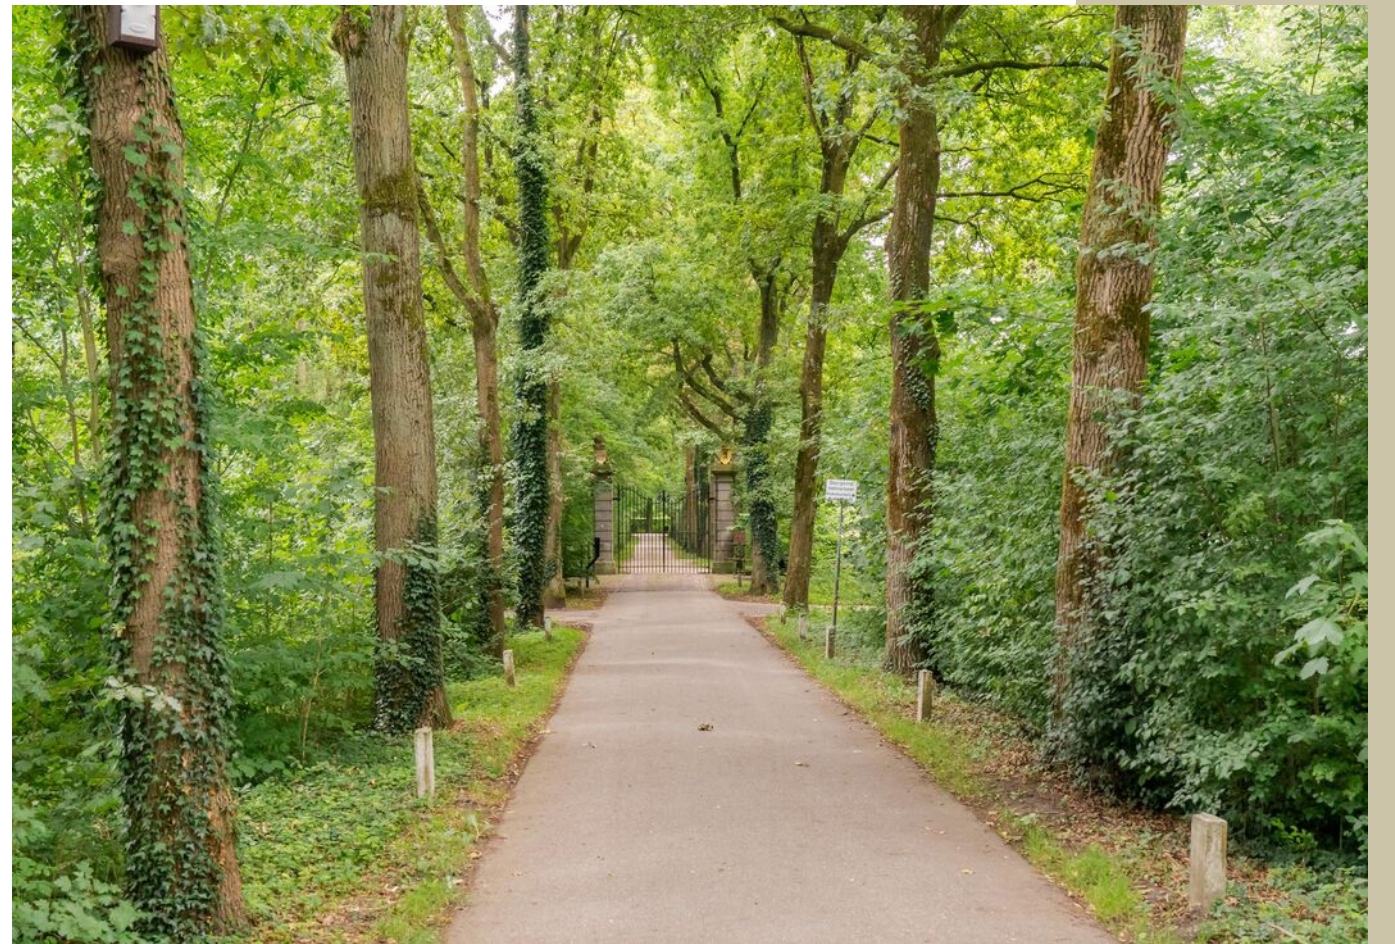

PLATTEGROND

Woning

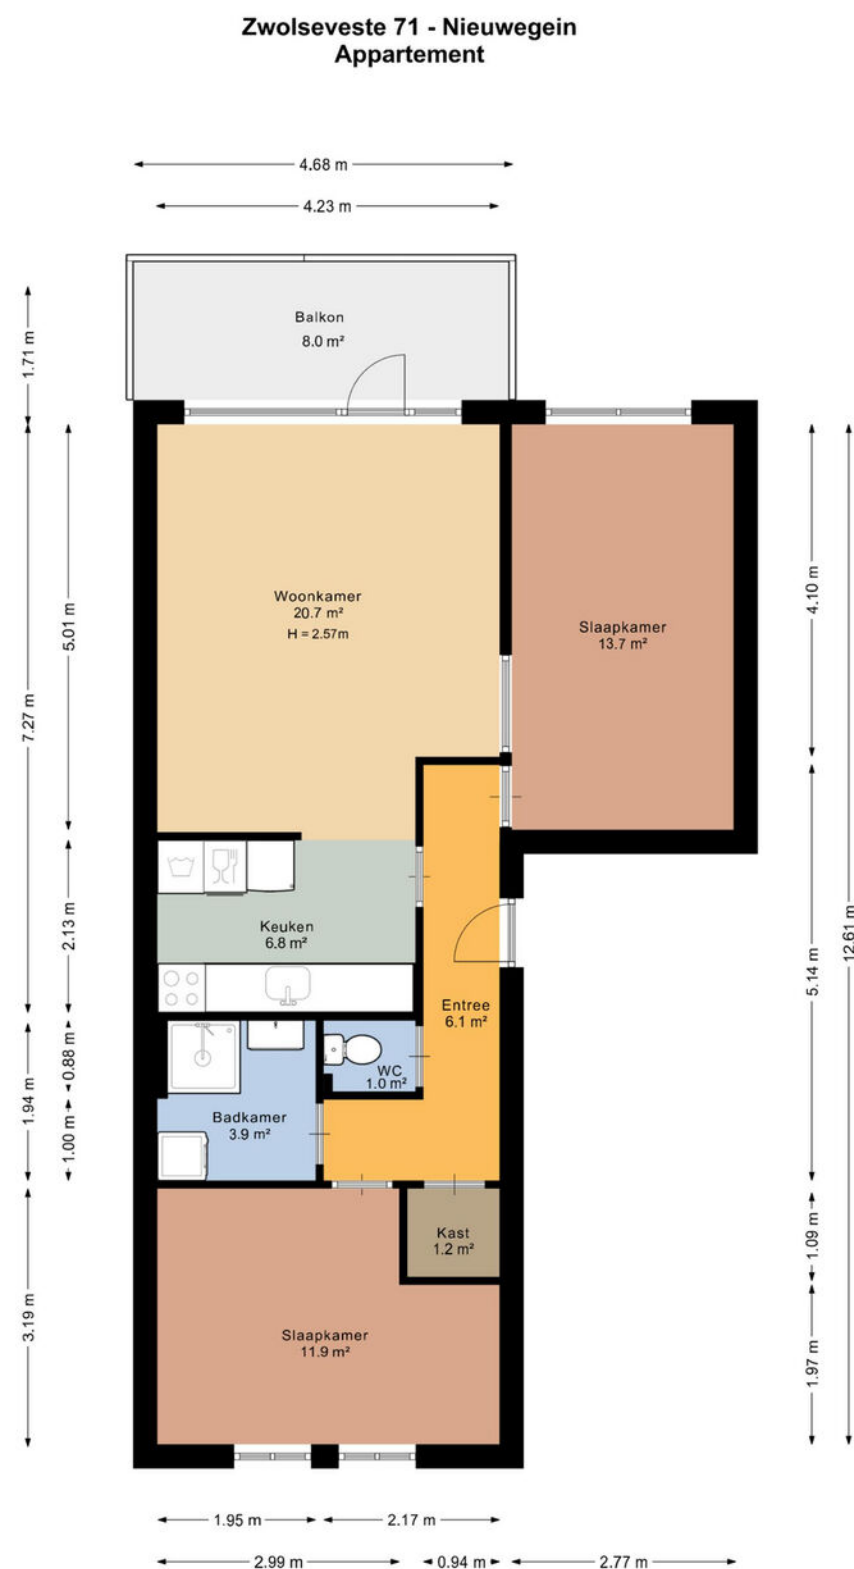


De plattegronden zijn geproduceerd voor promotionele doeleinden en ter indicatie.
Aan de plattegronden kunnen geen rechten worden ontleend.
© www.vistaview.nl

PLATTEGROND

Woning

Zwolseveste 71 - Nieuwegein Berging

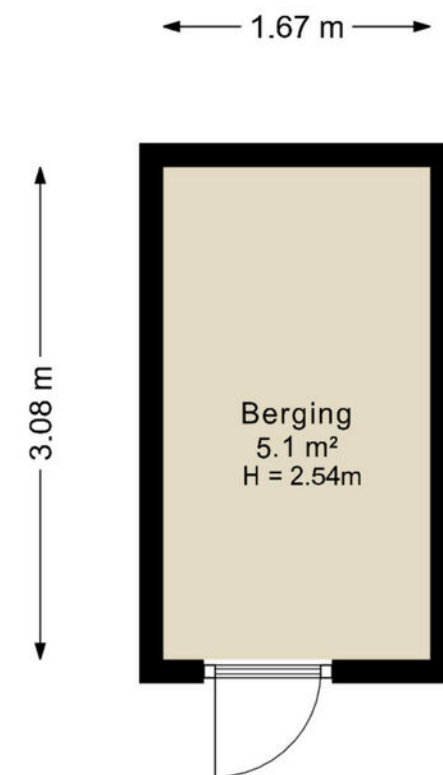

De plattegronden zijn geproduceerd voor promotionele doeleinden en ter indicatie.
Aan de plattegronden kunnen geen rechten worden ontleend.
© www.vistaview.nl

Woning



Uw referentie: thbb

Deze kaart is noordgericht

12345	Perceelnummer
25	Huisnummer
—	Vastgestelde kadastrale grens
—	Voorlopige kadastrale grens
—	Administratieve kadastrale grens
—	Bebouwing

Voor een eeuksluitend uittreksel, geleverd op 20 juni 2025
De bewaarder van het kadastraal en de openbare registers

Schaal 1: 1000

Kadastrale gemeente	Jutphaas
Sectie	D
Perceel	1436

Aan dit uittreksel kunnen geen betrouwbare maten worden ontleend.
De Dienst voor het kadaster en de openbare registers behoudt zich de intellectuele
eigendomsrechten voor, waaronder het auteursrecht en het databankenrecht.

kadaster



Gemeente	Jutphaas
Sectie Perceel	D, 3144
Eigendom	Volle eigendom,



Vollent Informatic

Onderzoeksplicht koper

De informatie die is vermeld in deze brochure is verkregen van de eigenaar/verkoper en uit eigen waarnemingen ter plaatse en heeft de bedoeling om jou als (mogelijke) koper zo goed mogelijk te informeren en tegelijk te voldoen aan de op de verkoper rustende mededelingsplicht. Op grond van het Burgerlijk Wetboek rust op de koper van de woning een onderzoeksplicht. Dit houdt in dat de koper zelf verantwoordelijk is voor de beoordeling of de woning de eigenschappen bezit die voldoen aan de bestemming die de koper ervoor heeft. Het verdient dan ook aanbeveling om een ter zake deskundige in te schakelen zoals een aankopend makelaar.

Erfdienstbaarheden en bijzondere bepalingen

Aan elke onroerende zaak kunnen bijzondere bepalingen zijn verbonden. Deze worden aan elk opvolgende eigenaar opgelegd. Ze staan gewoonlijk in het eigendomsbewijs.

Procedure bij biedingen

Heb je interesse in de woning dan kan je een bod uitbrengen via [move.nl](https://www.move.nl) op de pagina van de desbetreffende woning. Een bod bestaat uit een prijs in euro's, een gewenste opleverdatum en eventuele voorwaarden zoals een voorbehoud van financiering en/of bouwkundige keuring.

Rechtsgeldige koopovereenkomst

Een mondelinge overeenstemming tussen de particuliere verkoper en de particuliere koper is niet rechtsgeldig. Met andere woorden: er is geen koop. De koop kan nog ontbonden worden door zowel de verkopende als kopende partij. Er is pas sprake van een rechtsgeldige koop als de particuliere verkoper en de particuliere koper de koopovereenkomst hebben ondertekend. Dit vloeit voort uit artikel 7:2 Burgerlijk Wetboek. Een bevestiging van de mondelinge overeenstemming per email of een toegestuurd concept van de koopovereenkomst wordt overigens niet gezien als een 'ondertekende koopovereenkomst'.

Bedenktime

De 3 dagen bedenktijd gaat in zodra een kopie van de getekende koopovereenkomst aan de koper is overgedragen. Dit betekent dat op dat moment de koopovereenkomst dus door zowel koper als verkoper is ondertekend. Na deze 3 dagen is de koop definitief, tenzij er ontbindende voorwaarden van toepassing zijn. Maak je als koper dus geen gebruik van de wettelijke bedenktijd of ben je te laat met het invoeren van de bedenktijd, dan ben je verplicht om de woning te kopen en ben je de verkoper de aankoopprijs verschuldigd. Behalve als je een beroep kan doen op één van de ontbindende voorwaarden, mits deze zijn afgesproken in de koopovereenkomst.

Voorbehoud financiering

Door een voorbehoud op je financiering op te nemen geef je aan dat je de woning koopt mits je een financiering bij een hypotheekverstrekkende instelling kunt verkrijgen. In de koopovereenkomst wordt hier vaak een periode van 5 weken voor opgenomen na overeenstemming. Indien je kan aantonen dat je geen passende financiering kan krijgen, heb je de mogelijkheid om binnen de vastgestelde periode de koop te ontbinden.

Voorbehoud Bouwkundige keuring

Neem je dit voorbehoud op dan geef je aan dat je de woning wil laten keuren door een professionele partij. Deze keuring zal binnen een bepaalde termijn moeten plaatsvinden. Deze datum wordt in de koopovereenkomst opgenomen. Daarnaast kan je ook een maximaal bedrag opnemen voor directe herstelkosten (zoals lekkages, rotte kozijnen etc.). Mocht blijken dat de herstelkosten hoger uitvallen dan kan je binnen de afgesproken tijd afzien van de koop.

Mocht je de woning wel bouwkundig willen keuren maar neem je dit niet op als voorbehoud dan mag de keuring na de drie dagen bedenktijd worden uitgevoerd.

Waarborgsom | Bankgarantie


Tot zekerheid voor de nakoming van de verplichtingen van kopende partij wordt door kopende partij binnen 6 weken na overeenstemming, een waarborgsom groot 10% van de koopsom geldig tot een maand na de overeengekomen transportdatum in handen van de notaris gestort dan wel gesteld. In plaats van een waarborgsom kan kopende partij ook een schriftelijke bankgarantie stellen mits deze bankgarantie onvoorwaardelijk is en is afgegeven door een in Nederland gevestigde bankinstelling. Het bedrag wordt door de notaris bij de overdracht van de woning verrekend op de nota van afrekening.

Nog vragen?

Scan de QR code voor onze FAQ



LOCATIE

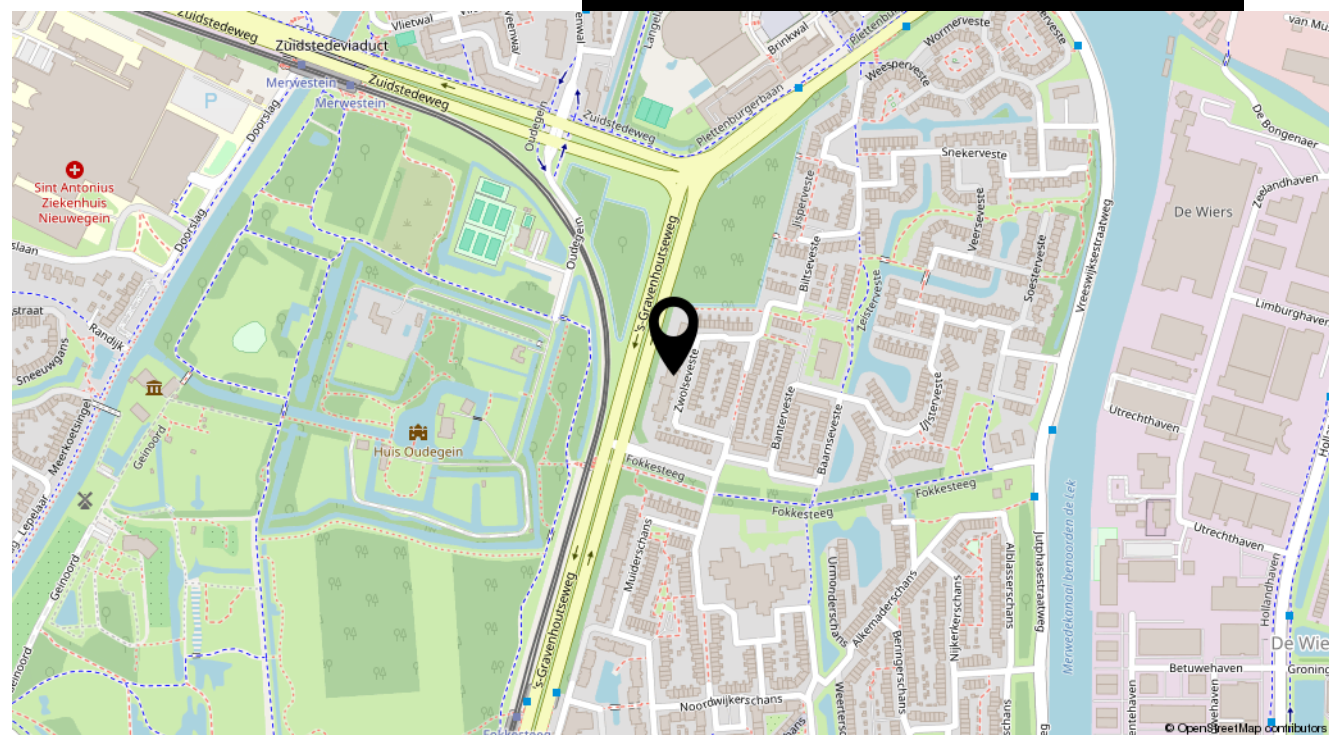

Over de buurt!

Fokkesteeg is gebouwd in de jaren 70 en is een groene en rustige woonwijk. De wijk kenmerkt zich door de vele groenvoorzieningen en parken. Zo zijn er diverse speeltuinen en een groot park in het hart van de wijk, waar mensen kunnen genieten van de rust en de natuur. Daarnaast zijn er diverse wandel- en fietsroutes door de wijk en langs de oevers van het Merwedekanaal. Ook zijn er diverse voorzieningen in de wijk, waaronder een winkelcentrum en horecagelegenheden, een gezondheidscentrum en een bibliotheek. Ook zijn er diverse scholen en sportverenigingen gevestigd in de wijk. Fokkesteeg is goed bereikbaar met de auto, het openbaar vervoer en de fiets. De wijk ligt vlakbij de A27, waardoor steden als Utrecht, Amsterdam en Rotterdam goed te bereiken zijn. Er zijn diverse buslijnen en een tramverbinding richting Utrecht.

LEER DE KEIZER KENNEN

Alles onder een dak

De Keizer makelaarsgroep heeft 7 vestigingen in de regio Utrecht. Je kunt ons vinden in Nieuwegein, Houten, Vleuten-De Meern, Utrecht, Maarssen en op twee locaties in Vianen. Vanuit deze kantoren bedienen we de lokale markt. Het goed bereikbare kantoor in Nieuwegein is al ruim 50 jaar ons hoofdkantoor.

De regio Utrecht is een van de meest dynamische plekken om als makelaar te werken. Sinds 1973 hebben wij onze professionele roots in dit gebied. Voor ons hebben de plaatsen daaromheen geen geheimen. We kennen de gehele markt en hebben een prachtig netwerk opgebouwd met vastgoedexperts, particuliere klanten en zakelijke partners.

*De Keizer is groots
door lokaal klein te blijven*

De Keizer makelaarsgroep heeft een vast professioneel en gecertificeerd team. Onze makelaars, marketingspecialisten en backofficemedewerkers werken vaak al jaren bij ons. En nog belangrijker, ze kennen de regio Utrecht op hun duimpje en die kennis zetten ze graag voor je in.

Door ons complete pakket aan diensten kunnen we je van A tot Z helpen. Van een gratis waardebepaling tot een taxatie en van de aankoop van een droomhuis tot de verkoop van je oude thuis. Ook voor een gedegen financieel advies en hypotheekaanvraag bij onze erkende adviseurs van GeldXpert kun je bij ons kantoor terecht.

**Gratis waardebepaling?
Neem vrijblijvend contact op**

Scan de QR code





WIJ | DE KEIZER

50 Jaar

In 10 stappen naar je droomhuis



Leuk!

Je overweegt een bestaand huis te kopen. Dat betekent dat je een bijzondere tijd tegemoet gaat waarin je huizen bekijkt, onderzoek doet, keuzes maakt, een financiering regelt en ga zo maar door.

Wij zijn ervaren in het kopen van huizen. Laat ons je begeleiden met tips en informatie. Maak het jezelf makkelijk en vertrouw op onze expertise.

Samen!

Heb je al een koopwoning? Laat dan bepalen wat je bestaande huis waard is. Dat kan eventueel met een gratis en geheel vrijblijvende waardebeoordeling door ons kantoor. Vervolgens kun je met een financieel adviseur in gesprek om te achterhalen hoeveel hypotheek je kunt krijgen.

Met deze informatie start je heel gericht je zoektocht. Plaats een gratis zoekopdracht voor het vinden van je droomhuis bij ons of laat een aankoopmakelaar je begeleiden naar jouw ideale huis.

Handig!

Onze erkende adviseurs van GeldXpert zorgen voor een zorgeloze woonsituatie. Nemen de tijd voor een hypotheek die bij je past en die je begrijpt.

Ook je verzekeringen worden besproken zodat je zeker weet dat alles goed geregeld is en jou de ruimte geeft om je te focussen op het aankopen van je droomwoning.

030 600 82 33 | klanten@geldxpert.nl

Interesse?
Neem vrijblijvend contact op
Scan de QR code



Hartelijk dank voor de getoonde interesse in deze woning! Heb je na het bekijken van de woningpresentatie of bezichtiging nog vragen? Bel ons gerust, ons team staat graag voor je klaar

Groet,

Boris Bijleveld



De Keizer; altijd een
vestiging bij jou in de buurt

De Keizer; marktleider én
de meeste volgers op social
media regio Utrecht

De Keizer; al ruim 50 jaar
een begrip in de regio
Utrecht



Richterslaan 66, 3431AK Nieuwegein
nieuwegin@dekeizer.nl | 030 603 13 00 | dekeizer.nl

Volg jij ons al?



Maak kennis met ons team

Scan de QR code



aankoop | verkoop | taxaties | nieuwbouw | transformaties | hypotheek | verhuur