

De Keizer; de grootste full service NVM
makelaar in de regio met vestigingen in
Nieuwegein, Houten, Vleuten, Utrecht,
Maarssen en Vianen.



Vraagprijs 1.350.000,- k.k.

Aanvaarding In overleg

Energie label A+

Doornhoecklaan 50
Maarssen



Goed resultaat begint met een persoonlijk plan

— De Keizer —




Wij weten als geen ander hoe belangrijk het is dat een woning als thuis voelt. Waar jij je prettig en op je gemak voelt. Een (t)huis waar je vrienden en familie uitnodigt of even ontspannen terug kan trekken met een kopje thee en een goed boek op de bank.

Jij bent op dit moment op zoek naar dat perfecte plekje. Wij zijn blij dat wij jou hiermee kunnen helpen. Een nieuwe woning kopen is namelijk een intensieve spannende periode. Een periode van verandering en wellicht onzekerheid wat veel vragen met zich mee kan brengen.

De woning waarvan jij nu de brochure in handen hebt, is een woning die wij goed kennen. Wij kennen de huidige eigenaar(s), de woning, de buurt, de omgeving en de gemeente. Kortom, de vragen die jij hebt daar hebben wij antwoord op.

Ook kunnen wij jou helpen bij het verstandig financieren van je woning, je verzekeringen en nog veel meer. Onze erkende financiële adviseurs van GeldXpert helpen je aan een hypotheek die bij je past én die je begrijpt. Wonen zonder zorgen!



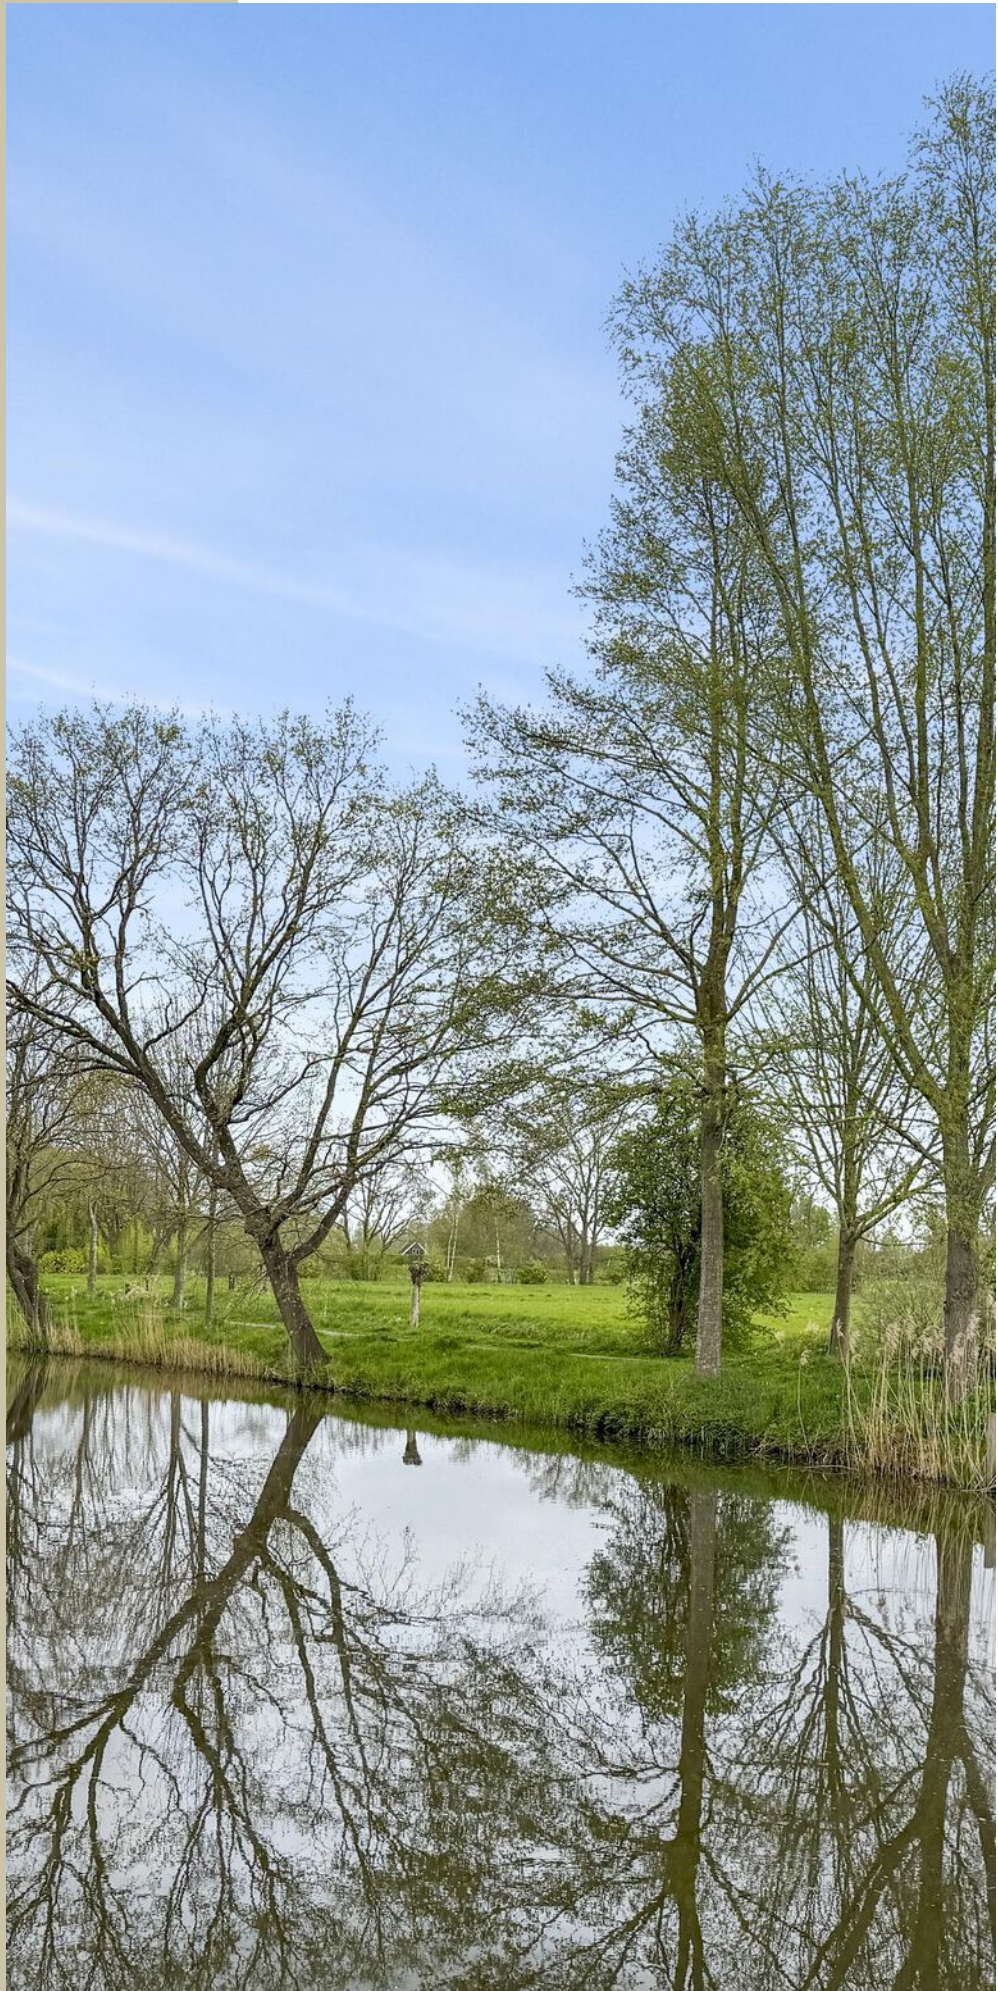

KENMERKEN

Bouwjaar	2000
Woonoppervlakte	255 m ²
Perceeloppervlakte	611 m ²
Inhoud	799 m ³
Aantal kamers	6
Aantal slaapkamers	5
Energie ­ label	A+



OMSCHRIJVING

Royale villa te koop aan de rand van Maarssen-Dorp!

Deze vrijstaande villa aan de Doornhoecklaan 50 in Maarssen is een perfect voorbeeld van duurzaamheid, comfort en privacy. Dankzij de ligging zonder directe burens geniet je hier van een uitzonderlijke mate van rust en vrijheid. De woning bevindt zich aan de rand van het oude dorp van Maarssen en is gunstig gelegen ten opzichte van diverse uitvalswegen zoals de A2, A12, A27 en A28. Utrecht is binnen circa 15 minuten met de auto bereikbaar en ook het openbaar vervoer biedt uitstekende verbindingen. In de directe omgeving vind je prachtige natuur en wateren zoals de Vecht, de Maarsseveense Plassen en de Loosdrechtse Plassen, ideaal om te wandelen, zwemmen of varen.

De villa is gebouwd in 2000 en goed geïsoleerd met HR-glas, dak- en muurisolatie. Dankzij de aanwezigheid van 5 zonnepanelen beschikt de woning over een gunstig energielabel A+. Met een woonoppervlakte van maar liefst 255 m², vijf volwaardige slaapkamers, twee badkamers, een royale tuin rondom en parkeergelegenheid op eigen terrein, biedt deze woning alles wat je zoekt in comfortabel en ruim wonen.



//

Geniet van circa 255 m² woonoppervlakte, vijf slaapkamers, twee badkamers en een royale tuin



OMSCHRIJVING

Begane grond

Via de ruime oprit bereik je de overdekte entree aan de zijkant van de woning. De royale hal is voorzien van twee praktische kasten, een toiletruimte, meterkast en de trapopgang naar de eerste verdieping.

De begane grond heeft een speelse U-vorm en is ingedeeld in een woonkamer, eethoek, zithoek en keuken. Met een indrukwekkende oppervlakte van circa 107 m² is dit een bijzonder ruime leefverdieping die volledig naar eigen wens is in te delen. Grote raampartijen zorgen voor een aangename lichtinval en de open haard vormt het warme middelpunt van de ruimte.

De keuken, circa 6 jaar oud, verkeert in zeer goede staat en heeft een moderne uitstraling met houtlook accenten en strakke afwerking. De keuken is voorzien van diverse inbouwapparatuur zoals een koelkast, vriezer, vaatwasser, inductiekookplaat, oven en magnetron.

Via meerdere schuifpuien heb je direct toegang tot zowel het terras aan de voorzijde als de achtertuin. Aangrenzend aan de woning bevinden zich tevens de wasruimte en een praktische berging, bereikbaar vanuit de hal.



Hoewel er gestreefd is naar een zo zorgvuldig mogelijke weergave van de beschikbare gegevens kunnen er aan de verstrekte informatie/brochure geen rechten worden ontleend. Wij aanvaarden echter geen enkele aansprakelijkheid voor enige onvolledigheid, onjuistheid of anderszins, dan wel de gevolgen daarvan. Alle opgegeven maten en oppervlakten zijn indicatief. Voor de afmetingen en indeling zie onze gedetailleerde plattegrond.



“
Grote raampartijen zorgen
voor een aangename
lichtinval en de open haard
vormt het warme
middelpunt van de ruimte



GELDXPERT

hypotheken | verzekeringen

**Benieuwd naar jouw financiële mogelijkheden of second opinion?
Neem vrijblijvend contact op**

Scan de QR code

*Op het hypotheekadvies van
GeldXpert kun je bouwen*





OMSCHRIJVING

Eerste verdieping

De overloop biedt toegang tot vier slaapkamers en de eerste badkamer. De slaapkamers hebben een oppervlakte van circa 9 m², 13 m², 15 m² en 17 m² en zijn allen goed bemeten.

De badkamer is netjes onderhouden en heeft een moderne uitstraling dankzij de strak gestucte wanden en ingebouwde spotverlichting. De ruimte is voorzien van een wastafelmeubel en een inloopdouche. Op deze verdieping bevindt zich tevens een separaat toilet.

Tweede verdieping

Op de tweede verdieping kom je via de overloop bij een berging waar de warmtepomp en CV-ketel zijn geplaatst. Daarnaast bevindt zich hier de tweede badkamer, uitgerust met een douche, dubbele wastafel en toilet.

De vijfde slaapkamer van circa 17 m² biedt volop ruimte en comfort. Vanuit de badkamer is het royale dakterras van circa 17 m² bereikbaar, een heerlijke plek om in alle rust te ontspannen.



Hoewel er gestreefd is naar een zo zorgvuldig mogelijke weergave van de beschikbare gegevens kunnen er aan de verstrekte informatie/brochure geen rechten worden ontleend. Wij aanvaarden echter geen enkele aansprakelijkheid voor enige onvolledigheid, onjuistheid of anderszins, dan wel de gevolgen daarvan. Alle opgegeven maten en oppervlakten zijn indicatief. Voor de afmetingen en indeling zie onze gedetailleerde plattegrond.

“

De overloop biedt toegang tot vier slaapkamers en de eerste badkamer



OMSCHRIJVING

Tuin

Rondom de woning ligt een zeer ruime en fraai gelegen tuin die optimale privacy biedt. Aan de voorzijde bevindt zich een eigen oprit met parkeergelegenheid voor meerdere auto's. Daarnaast is er een groot terras waar je heerlijk kunt zitten.

De achtertuin is bijzonder privé doordat er geen directe bebouwing achter de woning aanwezig is. Dit maakt het een ideale plek om te genieten van het buitenleven, bijvoorbeeld tijdens een gezellige verjaardag of een zomerse barbecue.

Als extra buitenruimte beschikt de woning over het ruime dakterras op de tweede verdieping, waar je in alle rust kunt ontspannen en genieten van de omgeving.

Bijzonderheden


- De woning beschikt over 5 goede slaapkamers, verschillende buitenruimtes en 2 badkamers;
- Duurzame villa met energielabel A+;
- Unieke en speelse indeling;
- De woning beschikt over 5 zonnepanelen;
- Parkeren op eigen terrein voor meerdere auto's;
- Moderne keuken en badkamer;
- Nabij alle voorzieningen zoals: uitvalswegen, openbaar vervoer, restaurants, supermarkten en natuur.

Energielabel: A+

Oplevering in overleg.


Interesse in dit huis? Schakel direct jouw eigen NVM-aankoopmakelaar in. De NVM-aankoopmakelaar komt op voor jouw belang en bespaart tijd, geld en zorgen. Adressen van collega NVM-aankoopmakelaars in Maarssen zijn te vinden op Funda.

Hoewel er gestreefd is naar een zo zorgvuldig mogelijke weergave van de beschikbare gegevens kunnen er aan de verstrekte informatie/brochure geen rechten worden ontleend. Wij aanvaarden echter geen enkele aansprakelijkheid voor enige onvolledigheid, onjuistheid of anderszins, dan wel de gevolgen daarvan. Alle opgegeven maten en oppervlakten zijn indicatief. Voor de afmetingen en indeling zie onze gedetailleerde plattegrond.

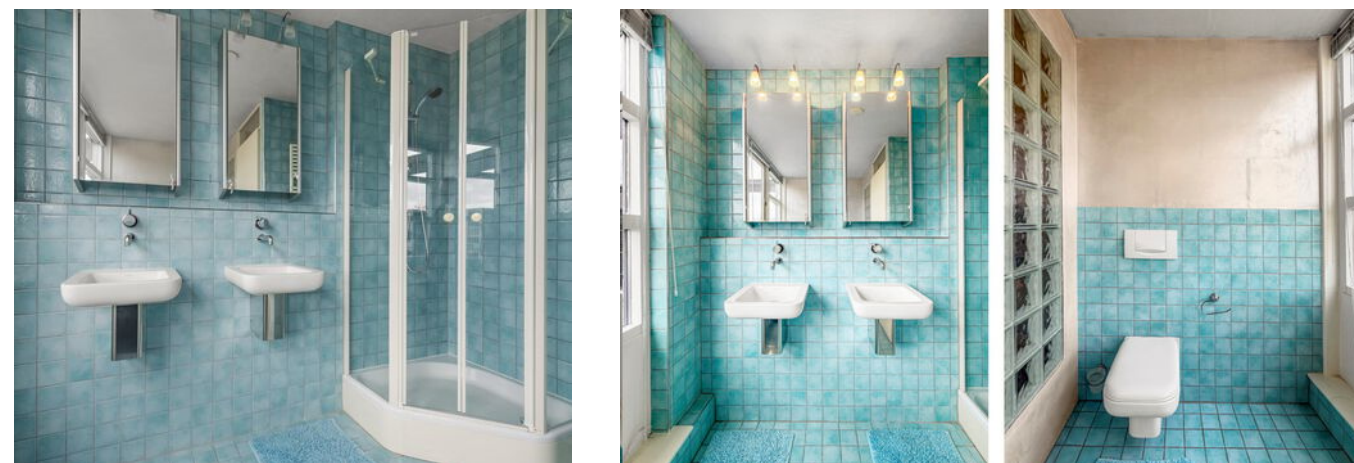

“

Vanuit de badkamer is het royale dakterras van circa 17 m² bereikbaar

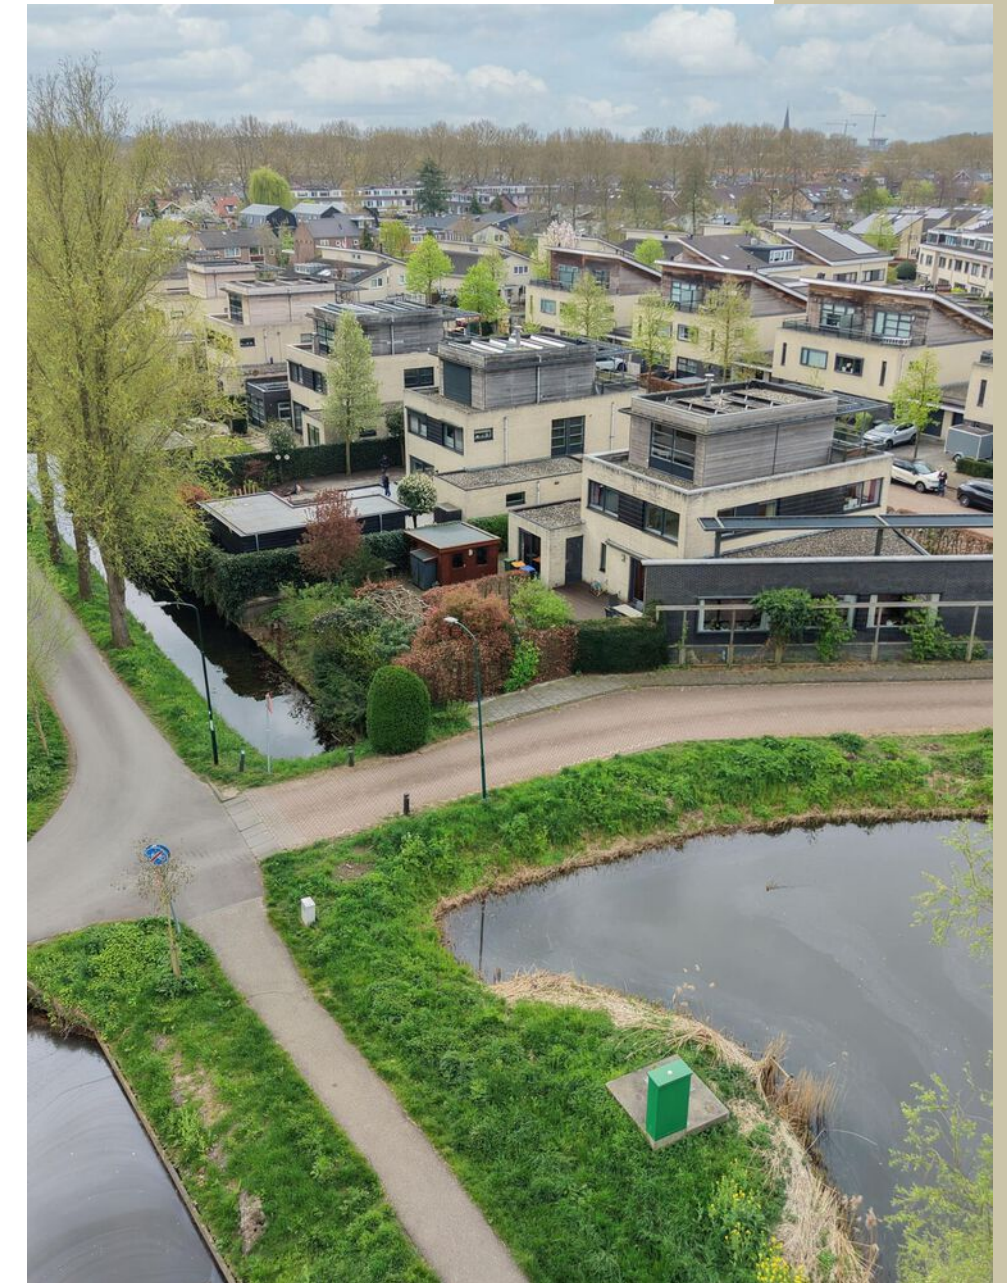

GELDXPERT

hypotheken | verzekeringen

**Benieuwd naar jouw financiële mogelijkheden of second opinion?
Neem vrijblijvend contact op**

Scan de QR code

*Op het hypotheekadvies van
GeldXpert kun je bouwen*






KENMERKEN

Dakterras	17 m ²
Ligging	aan rustige weg, in woonwijk
Schuur/berging	aangebouwd steen







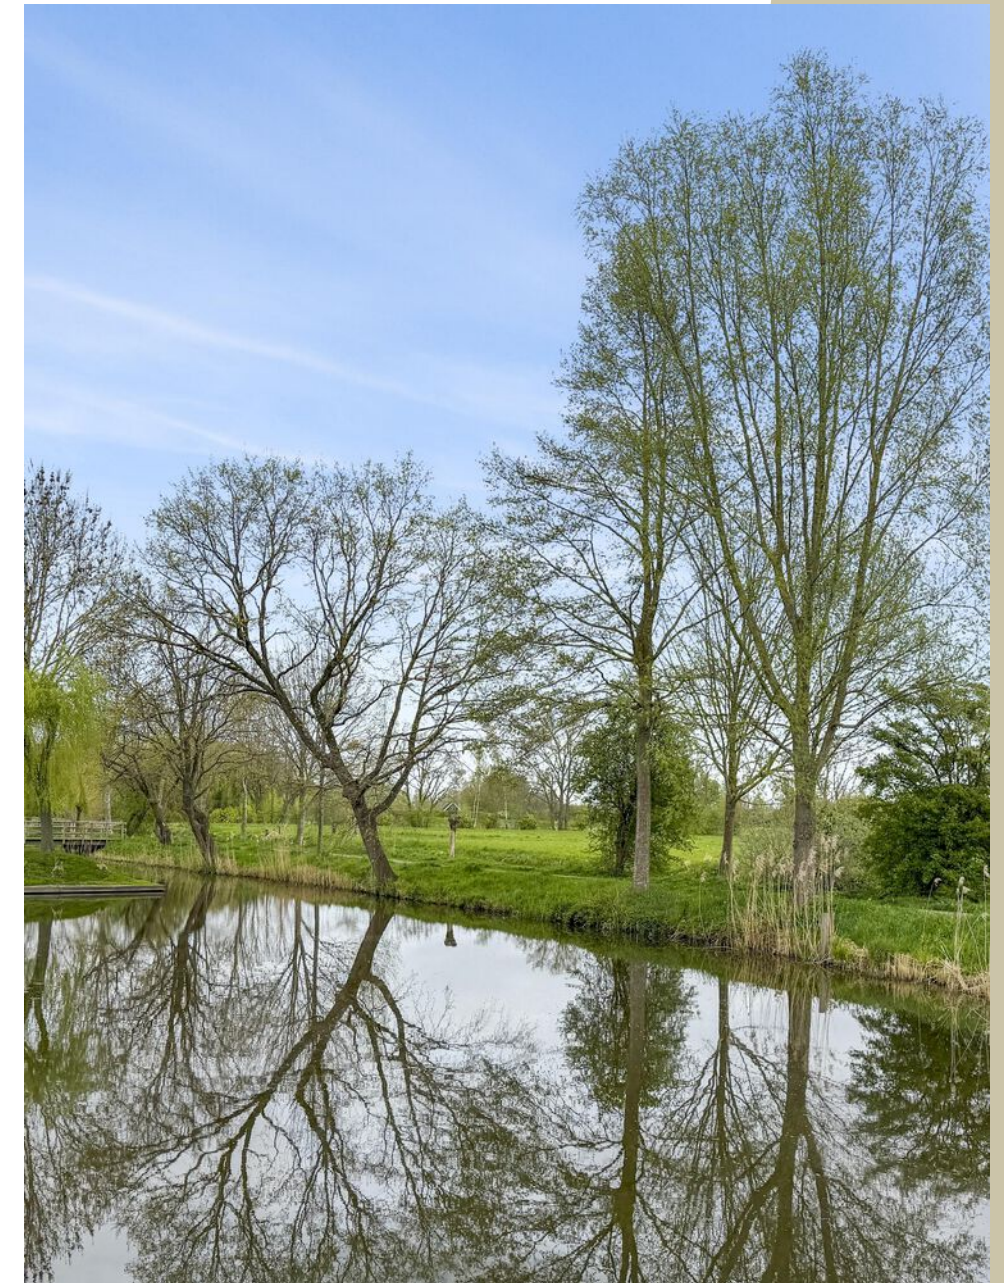

GELDXPERT

hypotheken | verzekeringen

**Benieuwd naar jouw financiële
mogelijkheden of second opinion?
Neem vrijblijvend contact op**

Scan de QR code

*Op het hypotheekadvies van
GeldXpert kun je bouwen*



PLATTEGROND

Woning



PLATTEGROND


Woning



PLATTEGROND

Woning

Doornhoecklaan 50 - Maarssen
Tweede Verdieping

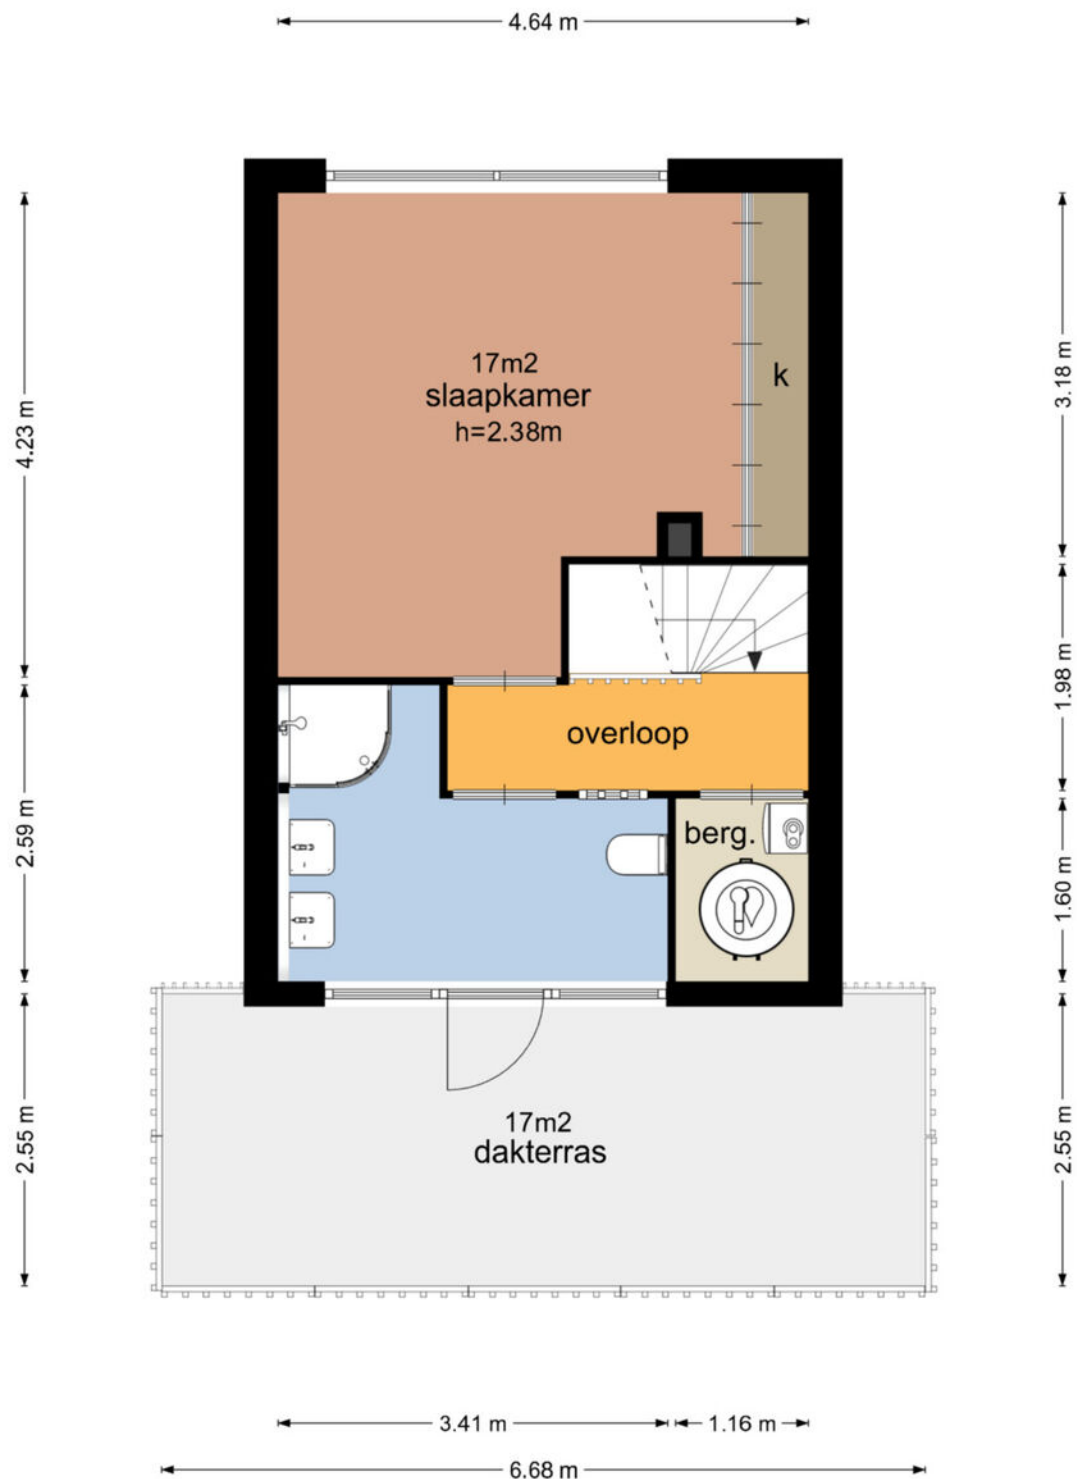


De plattegronden zijn geproduceerd voor promotionele doeleinden en ter indicatie.
Aan de plattegronden kunnen geen rechten worden ontleend
© www.vistaview.nl

PLATTEGROND

Woning

Doornhoecklaan 50 - Maarssen
Berging

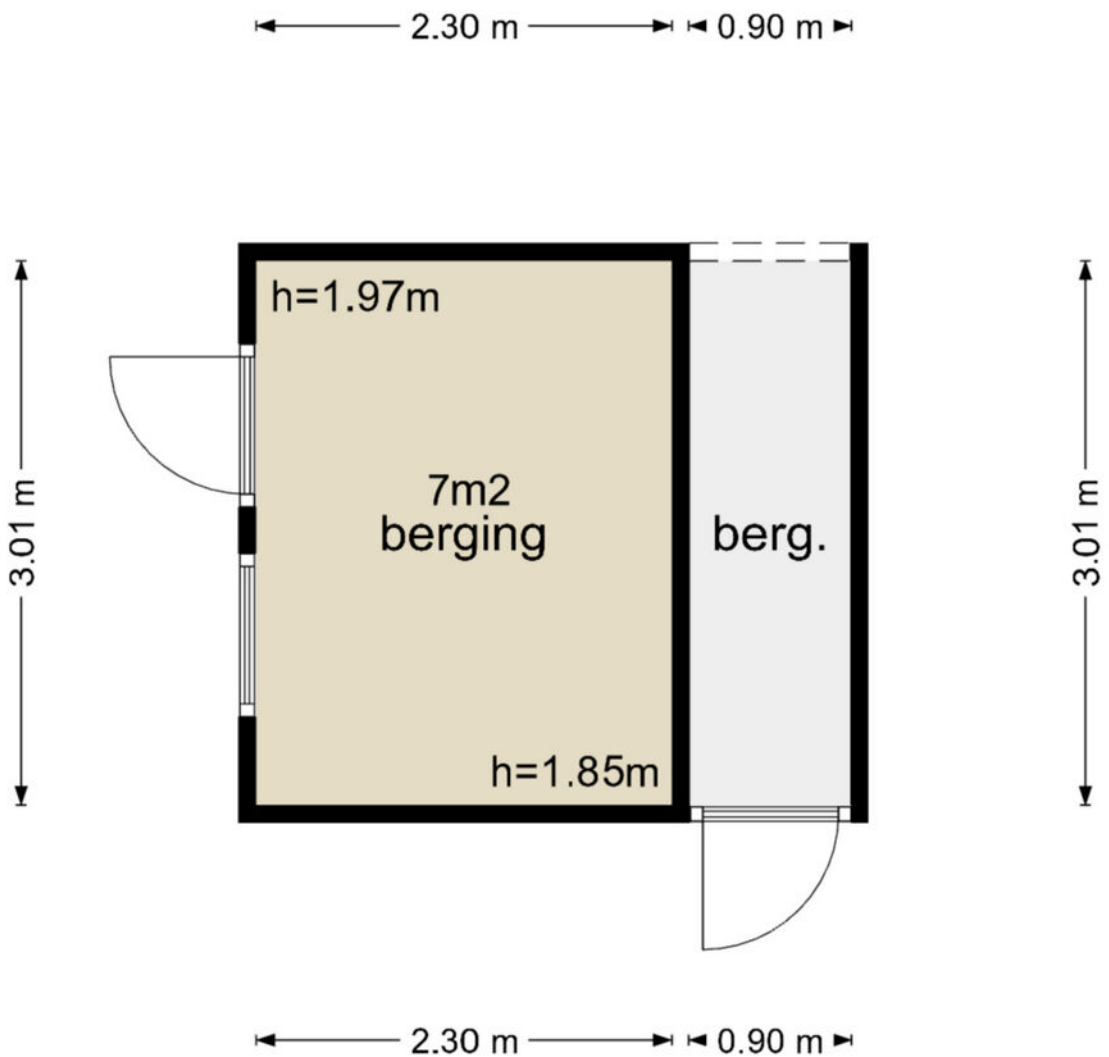

De plattegronden zijn geproduceerd voor promotionele doeleinden en ter indicatie.
Aan de plattegronden kunnen geen rechten worden ontleend
© www.vistaview.nl

PLATTEGROND

Woning



De perceel-plattegronden zijn geproduceerd voor promotionele doeleinden en slechts ter illustratie.
Raadpleeg voor de kadastrale kaart exacte maatvoering.
© www.vistaview.nl

KADASTER

Woning



Deze kaart is noordgericht
Perceelnummer
Huisnummer
Vastgestelde kadastrale grens
Voortloppende kadastrale grens
Administratieve kadastrale grens
Bebouwing

Schaal 1: 500
Kadastrale gemeente
Sectie
Perceel

Maarsseveen
A
4603

Aan dit uittreksel kunnen geen betrouwbare maten worden ontleend.
De Dienst voor het kadaster en de openbare registers behoudt zich de intellectuele
eigendomsrechten voor, waaronder het auteursrecht en het databankenrecht.

Gemeente
Sectie | Perceel
Eigendom

Maarsseveen
A | 4603
Volle eigendom



AANVULLENDE

Informatie

Onderzoeksplicht koper

De informatie die is vermeld in deze brochure is verkregen van de eigenaar/verkoper en uit eigen waarnemingen ter plaatse en heeft de bedoeling om jou als (mogelijke) koper zo goed mogelijk te informeren en tegelijk te voldoen aan de op de verkoper rustende mededelingsplicht. Op grond van het Burgerlijk Wetboek rust op de koper van de woning een onderzoeksplicht. Dit houdt in dat de koper zelf verantwoordelijk is voor de beoordeling of de woning de eigenschappen bezit die voldoen aan de bestemming die de koper ervoor heeft. Het verdient dan ook aanbeveling om een ter zake deskundige in te schakelen zoals een aankopend makelaar.

Erfdienstbaarheden en bijzondere bepalingen

Aan elke onroerende zaak kunnen bijzondere bepalingen zijn verbonden. Deze worden aan elk opvolgende eigenaar opgelegd. Ze staan gewoonlijk in het eigendomsbewijs.

Procedure bij biedingen

Heb je interesse in de woning dan kan je een bod uitbrengen via move.nl op de pagina van de desbetreffende woning. Een bod bestaat uit een prijs in euro's, een gewenste opleverdatum en eventuele voorwaarden zoals een voorbehoud van financiering en/of bouwkundige keuring.

Rechtsgeldige koopovereenkomst

Een mondelinge overeenstemming tussen de particuliere verkoper en de particuliere koper is niet rechtsgeldig. Met andere woorden: er is geen koop. De koop kan nog ontbonden worden door zowel de verkopende als kopende partij. Er is pas sprake van een rechtsgeldige koop als de particuliere verkoper en de particuliere koper de koopovereenkomst hebben ondertekend. Dit vloeit voort uit artikel 7:2 Burgerlijk Wetboek. Een bevestiging van de mondelinge overeenstemming per email of een toegestuurd concept van de koopovereenkomst wordt overigens niet gezien als een 'ondertekende koopovereenkomst'.

Bedenktime

De 3 dagen bedenktijd gaat in zodra een kopie van de getekende koopovereenkomst aan de koper is overgedragen. Dit betekent dat op dat moment de koopovereenkomst dus door zowel koper als verkoper is ondertekend. Na deze 3 dagen is de koop definitief, tenzij er ontbindende voorwaarden van toepassing zijn. Maak je als koper dus geen gebruik van de wettelijke bedenktijd of ben je te laat met het invoeren van de bedenktijd, dan ben je verplicht om de woning te kopen en ben je de verkoper de aankoopprijs verschuldigd. Behalve als je een beroep kan doen op één van de ontbindende voorwaarden, mits deze zijn afgesproken in de koopovereenkomst.

Voorbehoud financiering

Door een voorbehoud op je financiering op te nemen geef je aan dat je de woning koopt mits je een financiering bij een hypotheekverstrekkende instelling kunt verkrijgen. In de koopovereenkomst wordt hier vaak een periode van 5 weken voor opgenomen na overeenstemming. Indien je kan aantonen dat je geen passende financiering kan krijgen, heb je de mogelijkheid om binnen de vastgestelde periode de koop te ontbinden.

Voorbehoud Bouwkundige keuring


Neem je dit voorbehoud op dan geef je aan dat je de woning wil laten keuren door een professionele partij. Deze keuring zal binnen een bepaalde termijn moeten plaatsvinden. Deze datum wordt in de koopovereenkomst opgenomen. Daarnaast kan je ook een maximaal bedrag opnemen voor directe herstellkosten (zoals lekkages, rotte kozijnen etc.). Mocht blijken dat de herstellkosten hoger uitvallen dan kan je binnen de afgesproken tijd afzien van de koop. Mocht je de woning wel bouwkundig willen keuren maar neem je dit niet op als voorbehoud dan mag de keuring na de drie dagen bedenktijd worden uitgevoerd.

Waarborgsom | Bankgarantie

Tot zekerheid voor de nakoming van de verplichtingen van kopende partij wordt door kopende partij binnen 6 weken na overeenstemming, een waarborgsom groot 10% van de koopsom geldig tot een maand na de overeengekomen transportdatum in handen van de notaris gestort dan wel gesteld. In plaats van een waarborgsom kan kopende partij ook een schriftelijke bankgarantie stellen mits deze bankgarantie onvoorwaardelijk is en is afgegeven door een in Nederland gevestigde bankinstelling. Het bedrag wordt door de notaris bij de overdracht van de woning verrekend op de nota van afrekening.


Nog vragen?

Scan de QR code voor onze FAQ

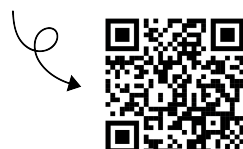

LOCATIE

Woning

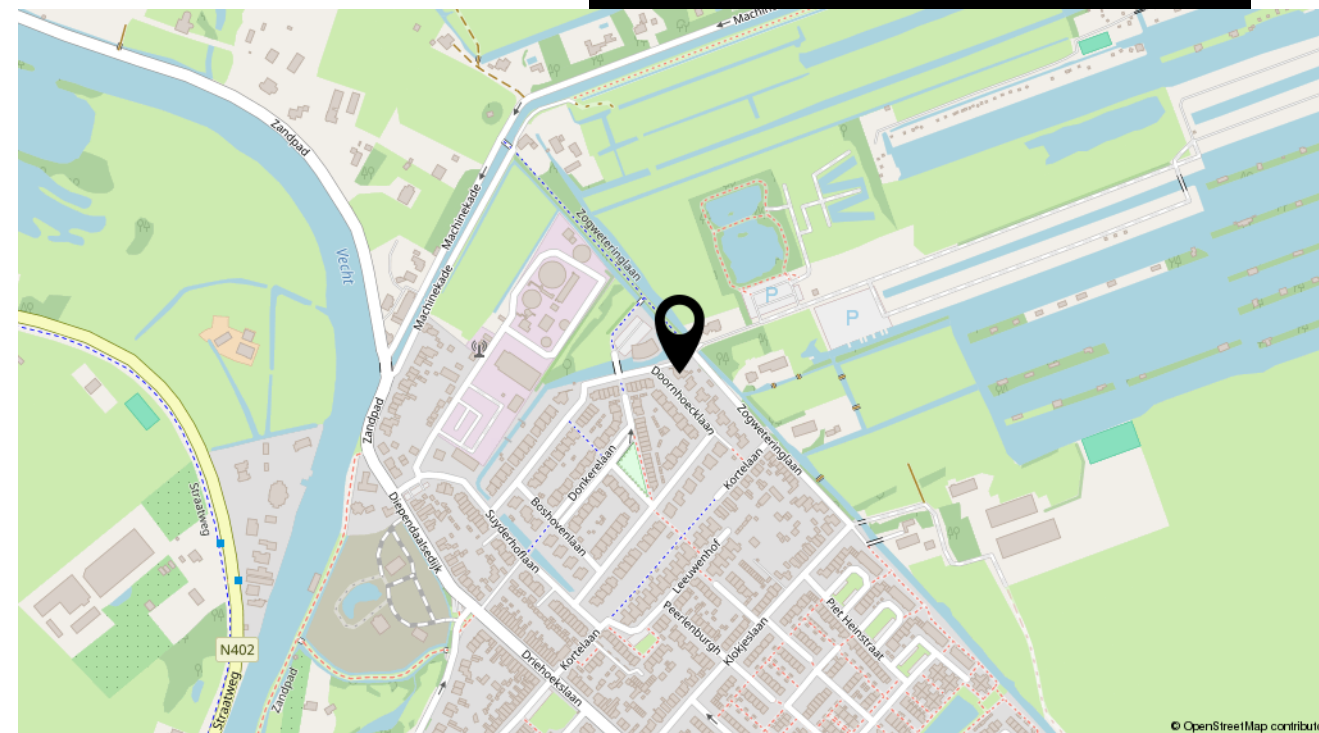

Over de buurt!

Wonen in Maarssen is populair vanwege de gunstige ligging tussen Utrecht en Amsterdam en de mooie omgeving langs de Vecht. Maarssen bestaat uit een oud en een nieuw gedeelte. Het oude deel van Maarssen, ook wel Maarssen-Dorp genoemd, heeft een gezellige dorpskern met diverse winkels, restaurants en terrasjes aan de Vecht. In de oude straatjes staan historische panden en kerken die zorgen voor een sfeervol geheel. In Maarssen kun je genieten van de prachtige natuur, zoals de Vecht en het Loosdrechtse Plassengebied. Er zijn veel fiets- en wandelroutes door de omgeving, langs oude landhuizen en kastelen. Ook zijn er diverse recreatiemogelijkheden zoals golfbanen, zwembaden en sportverenigingen. Qua woningen is er in Maarssen voor ieder wat wils. In het oude gedeelte zijn er voornamelijk karakteristieke panden, terwijl het nieuwe gedeelte voornamelijk bestaat uit nieuwbouwwoningen.



LEER DE KEIZER KENNEN

Alles onder een dak

De Keizer makelaarsgroep heeft 7 vestigingen in de regio Utrecht. Je kunt ons vinden in Nieuwegein, Houten, Vleuten-De Meern, Utrecht, Maarssen en op twee locaties in Vianen. Vanuit deze kantoren bedienen we de lokale markt. Het goed bereikbare kantoor in Nieuwegein is al ruim 50 jaar ons hoofdkantoor.

De regio Utrecht is een van de meest dynamische plekken om als makelaar te werken. Sinds 1973 hebben wij onze professionele roots in dit gebied. Voor ons hebben de plaatsen daaromheen geen geheimen. We kennen de gehele markt en hebben een prachtig netwerk opgebouwd met vastgoedexperts, particuliere klanten en zakelijke partners.

*De Keizer is groots
door lokaal klein te blijven*

De Keizer makelaarsgroep heeft een vast professioneel en gecertificeerd team. Onze makelaars, marketingspecialisten en backofficemedewerkers werken vaak al jaren bij ons. En nog belangrijker, ze kennen de regio Utrecht op hun duimpje en die kennis zetten ze graag voor je in.

Door ons complete pakket aan diensten kunnen we je van A tot Z helpen. Van een gratis waardebepaling tot een taxatie en van de aankoop van een droomhuis tot de verkoop van je oude thuis. Ook voor een gedegen financieel advies en hypotheekaanvraag bij onze erkende adviseurs van GeldXpert kun je bij ons kantoor terecht.

**Gratis waardebepaling?
Neem vrijblijvend contact op**

Scan de QR code



In 10 stappen naar je droomhuis



WIJ | DE KEIZER

Leuk!

Je overweegt een bestaand huis te kopen. Dat betekent dat je een bijzondere tijd tegemoet gaat waarin je huizen bekijkt, onderzoek doet, keuzes maakt, een financiering regelt en ga zo maar door.

Wij zijn ervaren in het kopen van huizen. Laat ons je begeleiden met tips en informatie. Maak het jezelf makkelijk en vertrouw op onze expertise.

Handig!

Onze erkende adviseurs van GeldXpert zorgen voor een zorgeloze woonsituatie. Nemen de tijd voor een hypotheek die bij je past en die je begrijpt.

Ook je verzekeringen worden besproken zodat je zeker weet dat alles goed geregeld is en jou de ruimte geeft om je te focussen op het aankopen van je droomwoning.

030 600 82 33 | klanten@geldxpert.nl

Samen!

Heb je al een koopwoning? Laat dan bepalen wat je bestaande huis waard is. Dat kan eventueel met een gratis en geheel vrijblijvende waardebeoordeling door ons kantoor. Vervolgens kun je met een financieel adviseur in gesprek om te achterhalen hoeveel hypotheek je kunt krijgen.

Met deze informatie start je heel gericht je zoektocht. Plaats een gratis zoekopdracht voor het vinden van je droomhuis bij ons of laat een aankoopmakelaar je begeleiden naar jouw ideale huis.

Interesse?
Neem vrijblijvend contact op
Scan de QR code



Hartelijk dank voor de getoonde interesse in deze woning! Heb je na het bekijken van de woningpresentatie of bezichtiging nog vragen? Bel ons gerust, ons team staat graag voor je klaar

Groet,
Dana de Langen

De Keizer; altijd een vestiging bij jou in de buurt

De Keizer; marktleider én de meeste volgers op social media regio Utrecht

De Keizer; al ruim 50 jaar een begrip in de regio Utrecht



Breedstraat 16, 3603 BA Maarssen
maarssen@dekeizervechtstreek.nl | 0346 712 008 | dekeizervechtstreek.nl

Volg jij ons al?



Maak kennis met ons team
Scan de QR code




DE KEIZER VECHTSTREEK
makelaars

aankoop | verkoop | taxaties | nieuwbouw | transformaties | hypotheek | verhuur